




P- Voorgevel  
schaal: 1 : 75

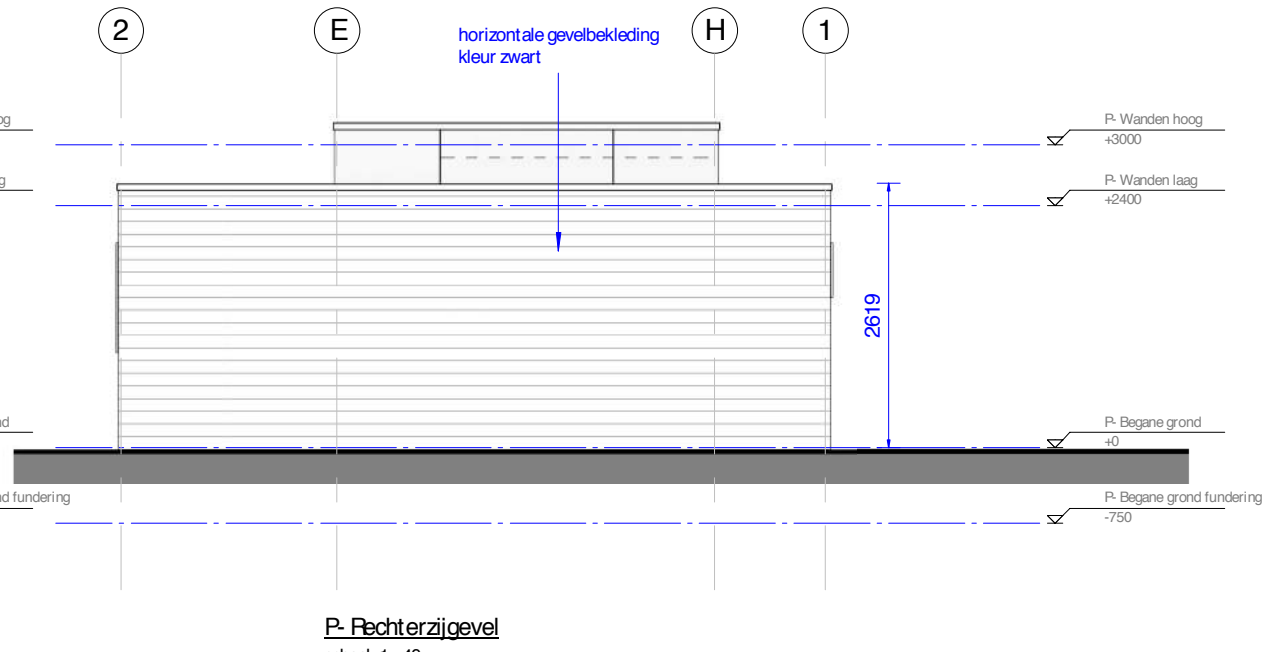


P- Rechterzijgevel  
schaal: 1 : 40

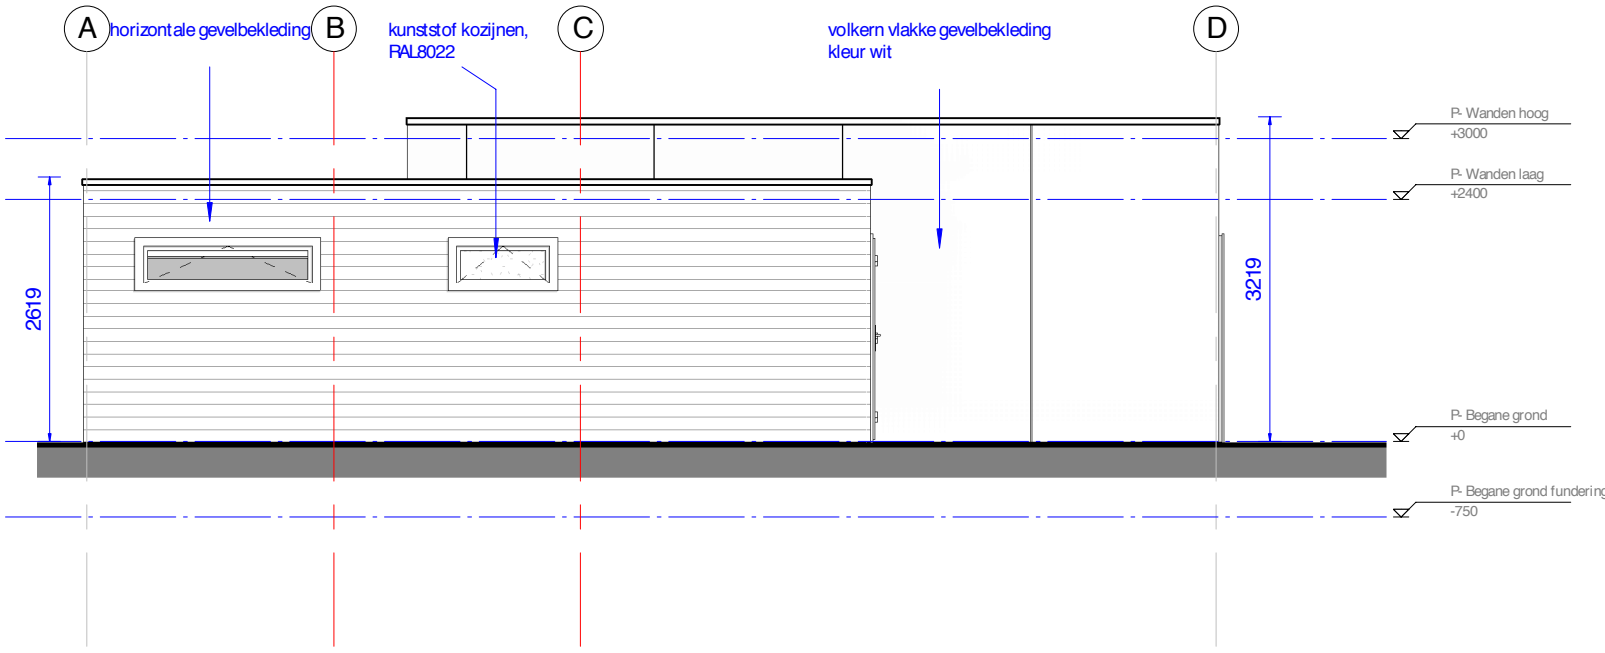

P- Achtergevel  
schaal: 1 : 40

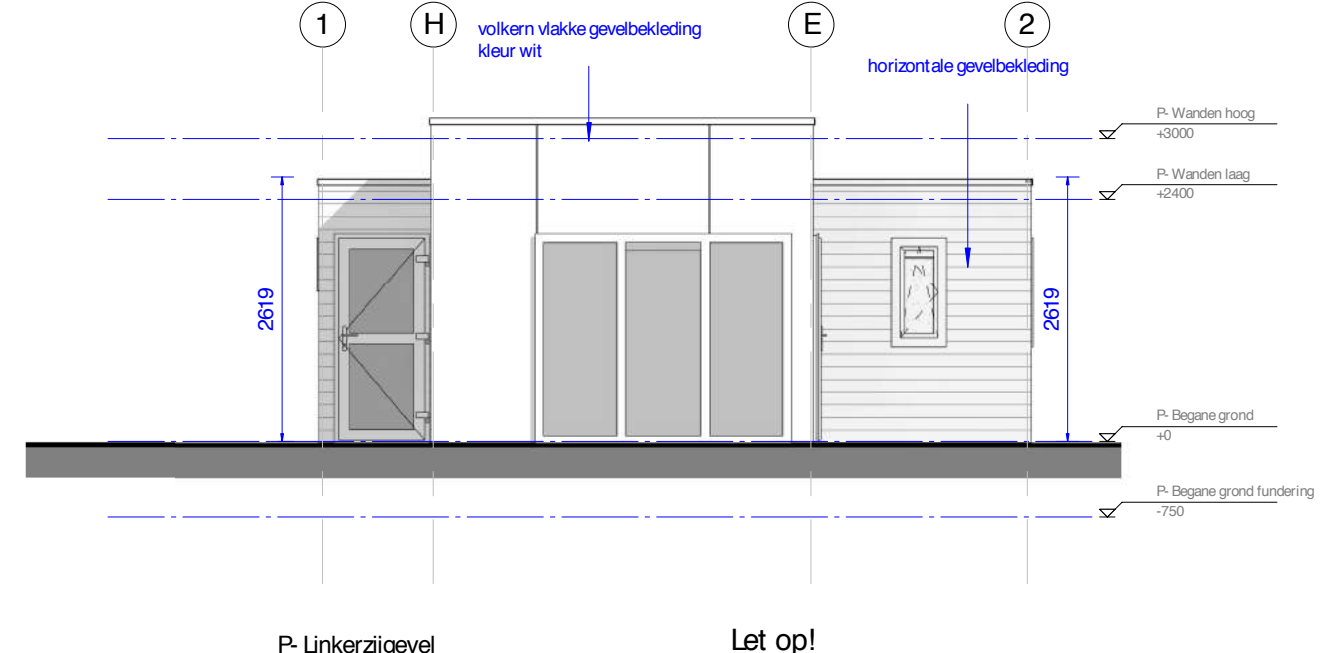

P- Linkerzijgevel  
schaal: 1 : 40

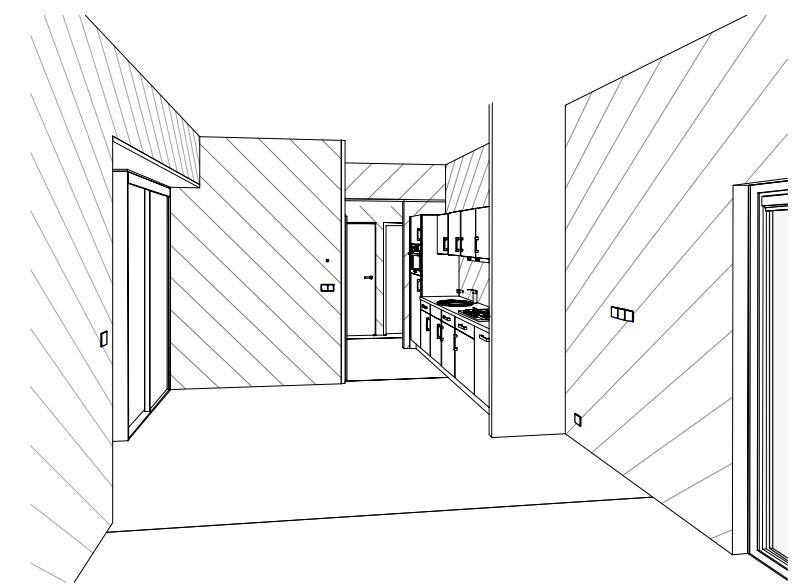

**Let op!**  
Entredeuren met  
verlaagde dorpel

**Let op!**  
Aangepaste starthoogte  
gevelbekleding




WANDERSMOBILECHALETSI ETTENSEWEG 571 7071 AB1 NEDERLAND | INFO@WANDERS-CHALETSNL | WWW.WANDERS-CHALETSNL

Omschrijving:			
<b>Gevels</b>			
Model:	Enkel 2 slpk.	Uitvoering:	links
Project:		Oppervlakte:	m <sup>2</sup>
Bestemming:			
Opdrachtgever: SeaPromotion			
Vloermaat:	11.200 x 4.845mm	2:	4.500 x 2.145mm
Getekend:	EJA	Gewijzigd:	
Datum:	27-03-2018	A:	03-04-2018 EJA D:
Schaal:		B:	05-04-2018 EJA E:
Papierformaat:		C:	17-04-2018 EJA F:
Ordernummer:			

**Cha8757 & Cha8758**

D Deze tekening mag alleen met schriftelijke toestemming van Wanders Mobile Chalets worden doorgegeven, gescaneerd, danwel op een andere manier worden vermenigvuldigd.

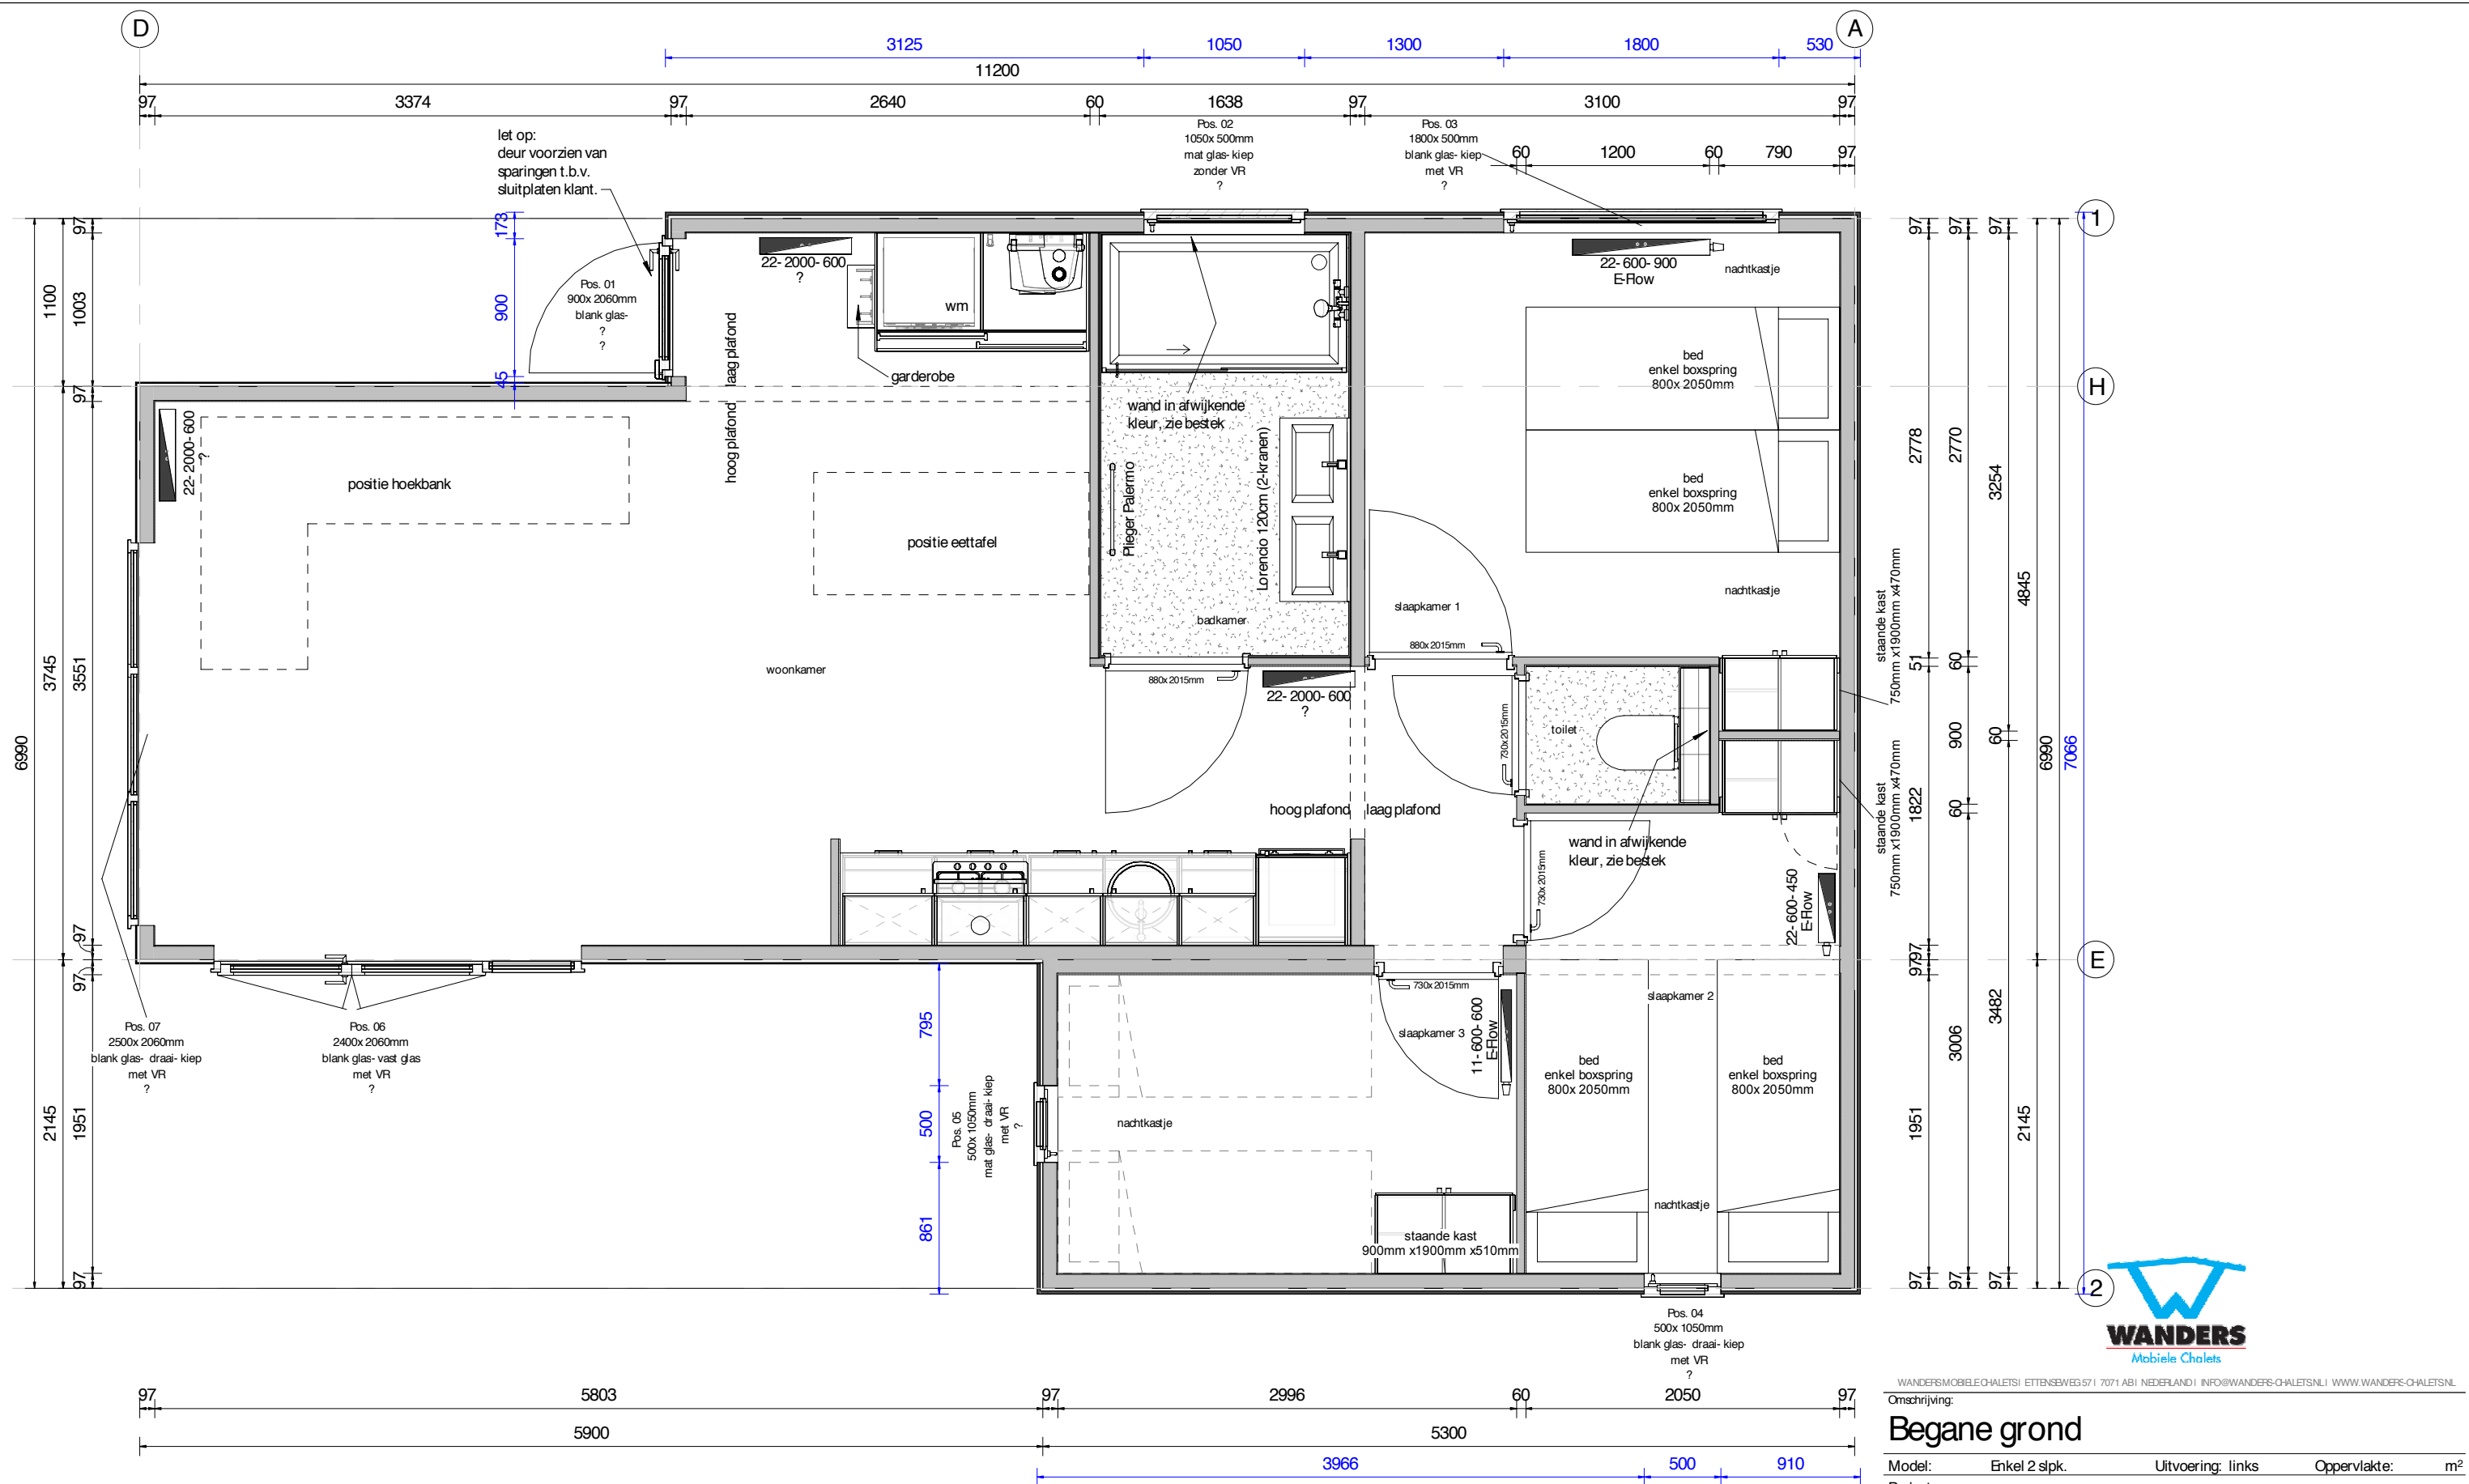

WANDERSMOBILECHALETSI ETTENSEWEG571 7071 ABI NEDERLANDI INFO@WANDERS-OCHALETSLI WWW.WANDERS-OCHALETSLI




Omschrijving: **Begane grond**

Model:	Enkel 2 slpk.	Uitvoering:	links	Oppervlakte:	m <sup>2</sup>
Project:					
Bestemming:					
Opdrachtgever:	SeaPromotion				
Vloermaat:	11.200 x 4.845mm	2:	4.500 x 2.145mm		

Getekend:	EJA	Gewijzigd:		Gewijzigd:	
Datum:	27-03-2018	A:	03-04-2018	EJA	D:
Schaal:	-	B:	05-04-2018	EJA	E:
Papierformaat:	-	C:	17-04-2018	EJA	F:
Ordernummer:					

**Cha8757 & Cha8758**

Deze tekening mag alleen met schriftelijke toestemming van Wanders Mobile Chalets worden doorgegeven, gescannd, danwel op een andere manier worden vermenigvuldigd.

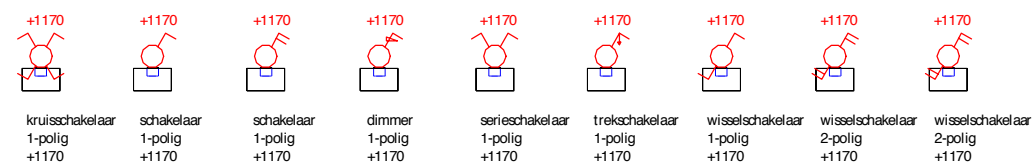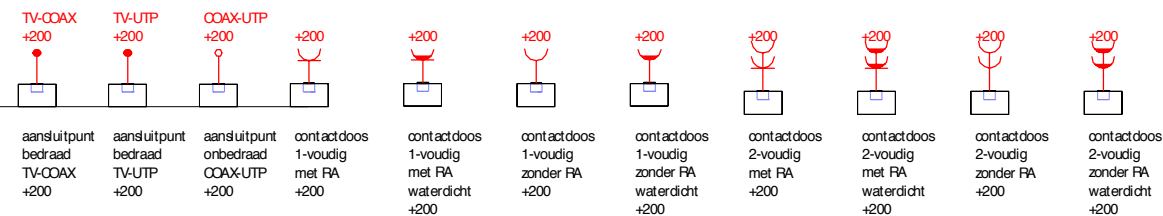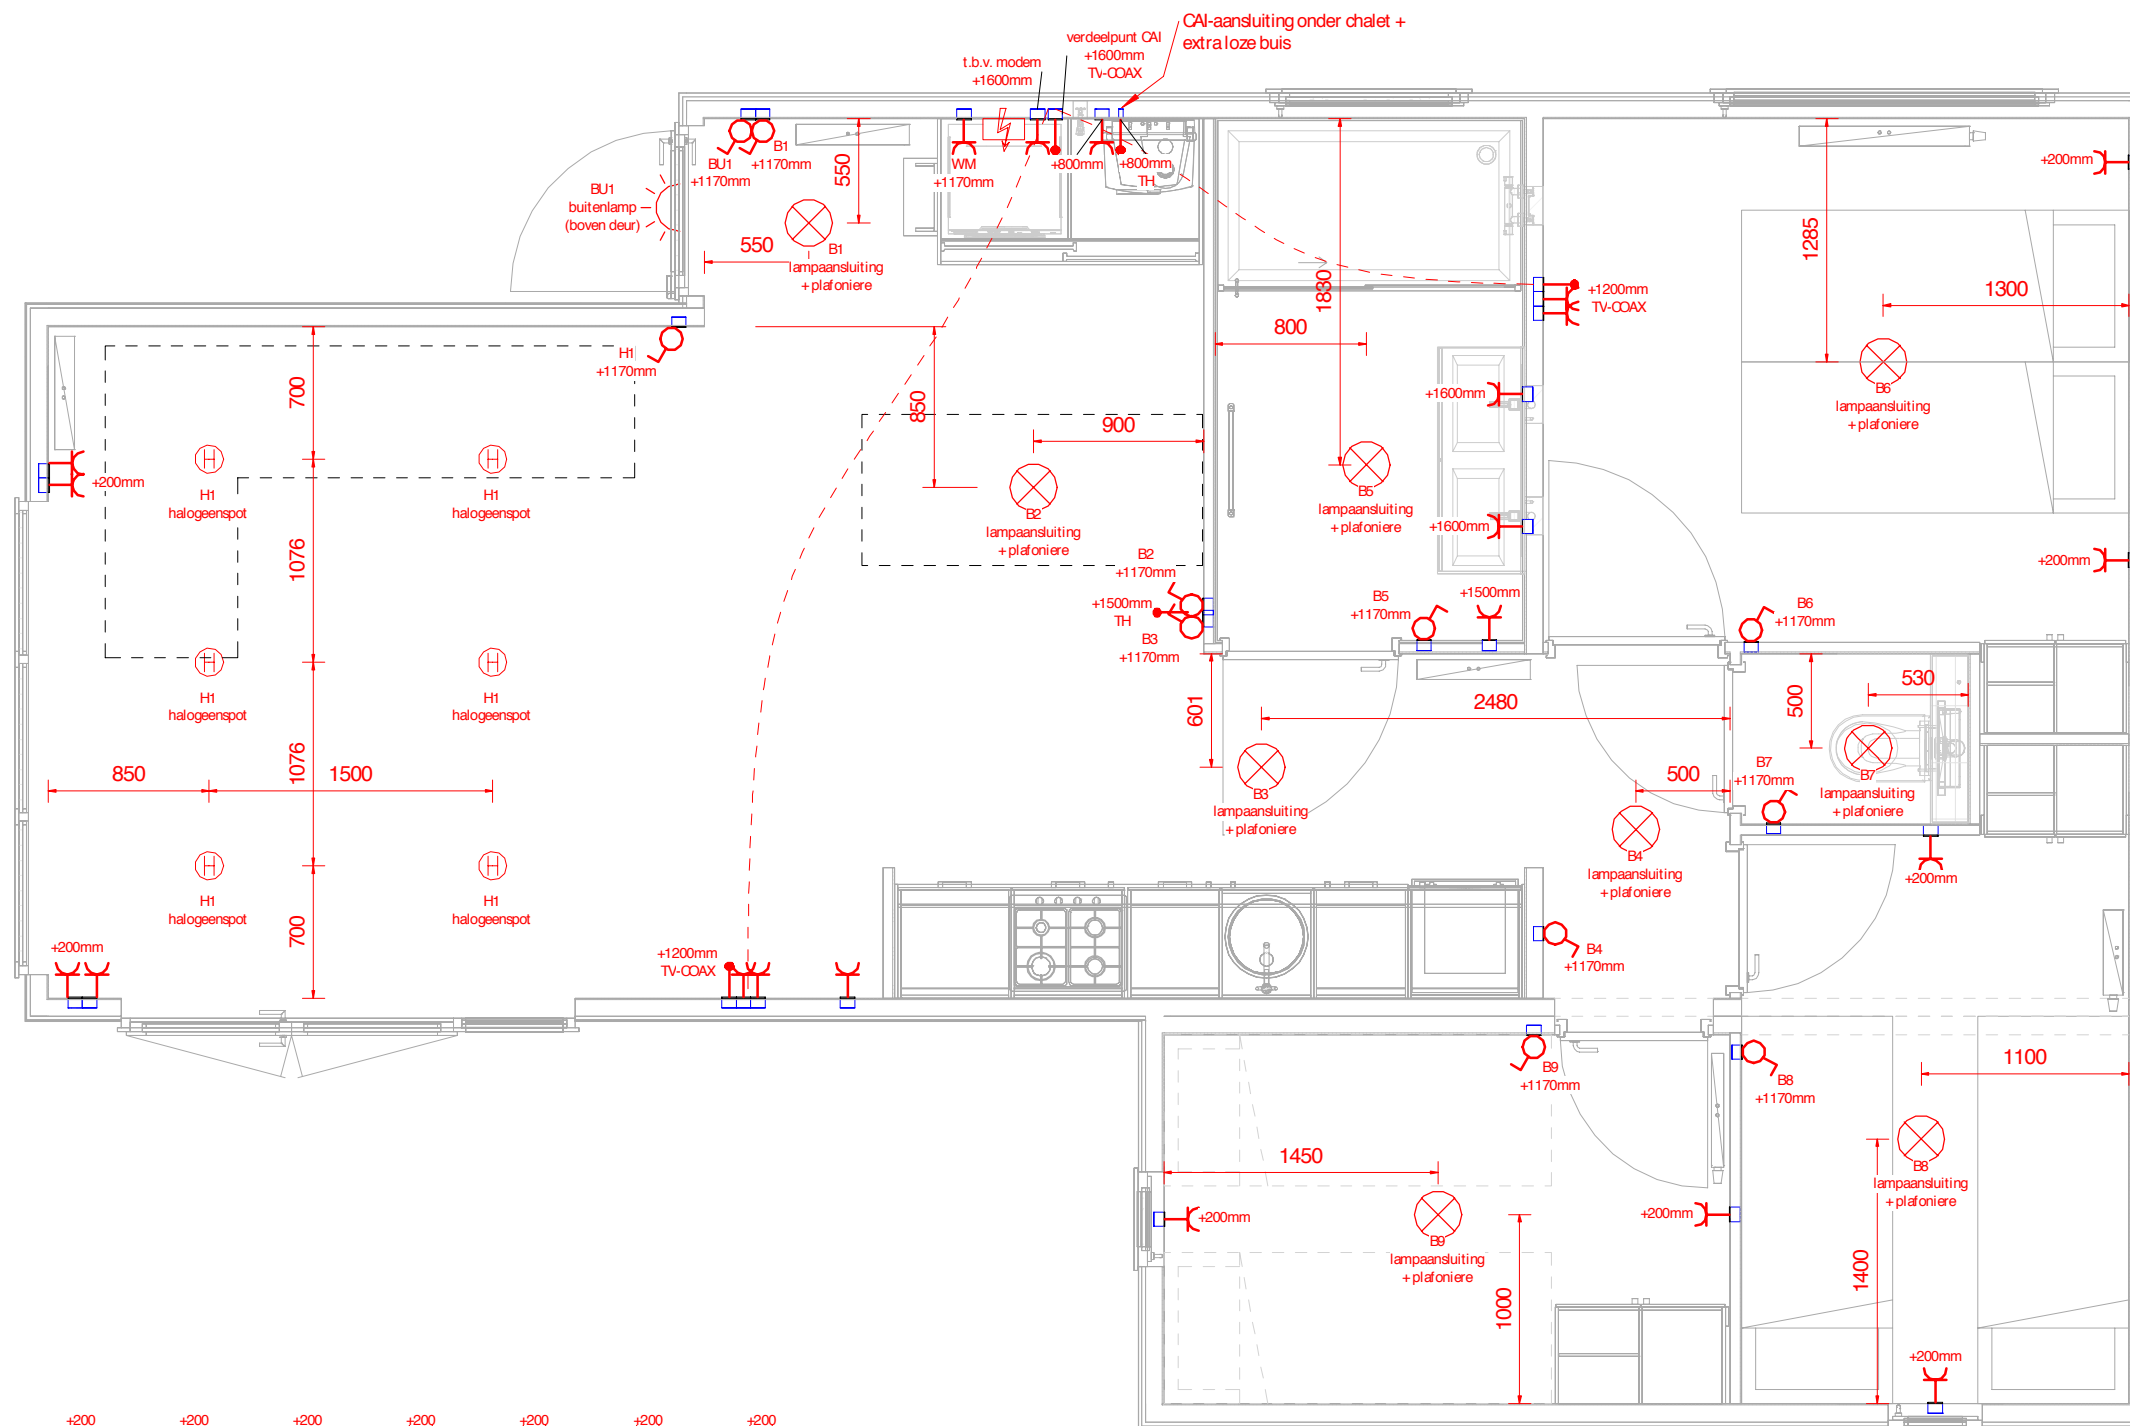

WANDERSMOBILECHAETS | ETTENSEWEG 571 7071 AB | NEDERLAND | INFO@WANDERS-CHAETS.NL | WWW.WANDERS-CHAETS.NL

Omschrijving:

## Begane grond elektra

Model: Enkel 2 splk. Uitvoering: links Oppervlakte: m<sup>2</sup>

Project:

Bestemming:

Opdrachtgever: SeaPromotion

Vloermaat: 11.200 x 4.845mm 2: 4.500 x 2.145mm

Getekend: EJA

Gewijzigd:

Gewijzigd:

Datum: 27-03-2018

A: 03-04-2018

EJA

D:

Schaal:

B: 05-04-2018

EJA

E:

Papierformaat:

C: 17-04-2018


EJA

F:


Ordernummer:

## Cha8757 & Cha8758

De maatvoering van de elektra-aansluiting in wanden en plafonds kunnen in werkelijkheid afwijken van de maatvoering die getoond wordt op de tekening. De afwijking kan ontstaan door constructieve samenhang van wanden, vloeren en plafonds.

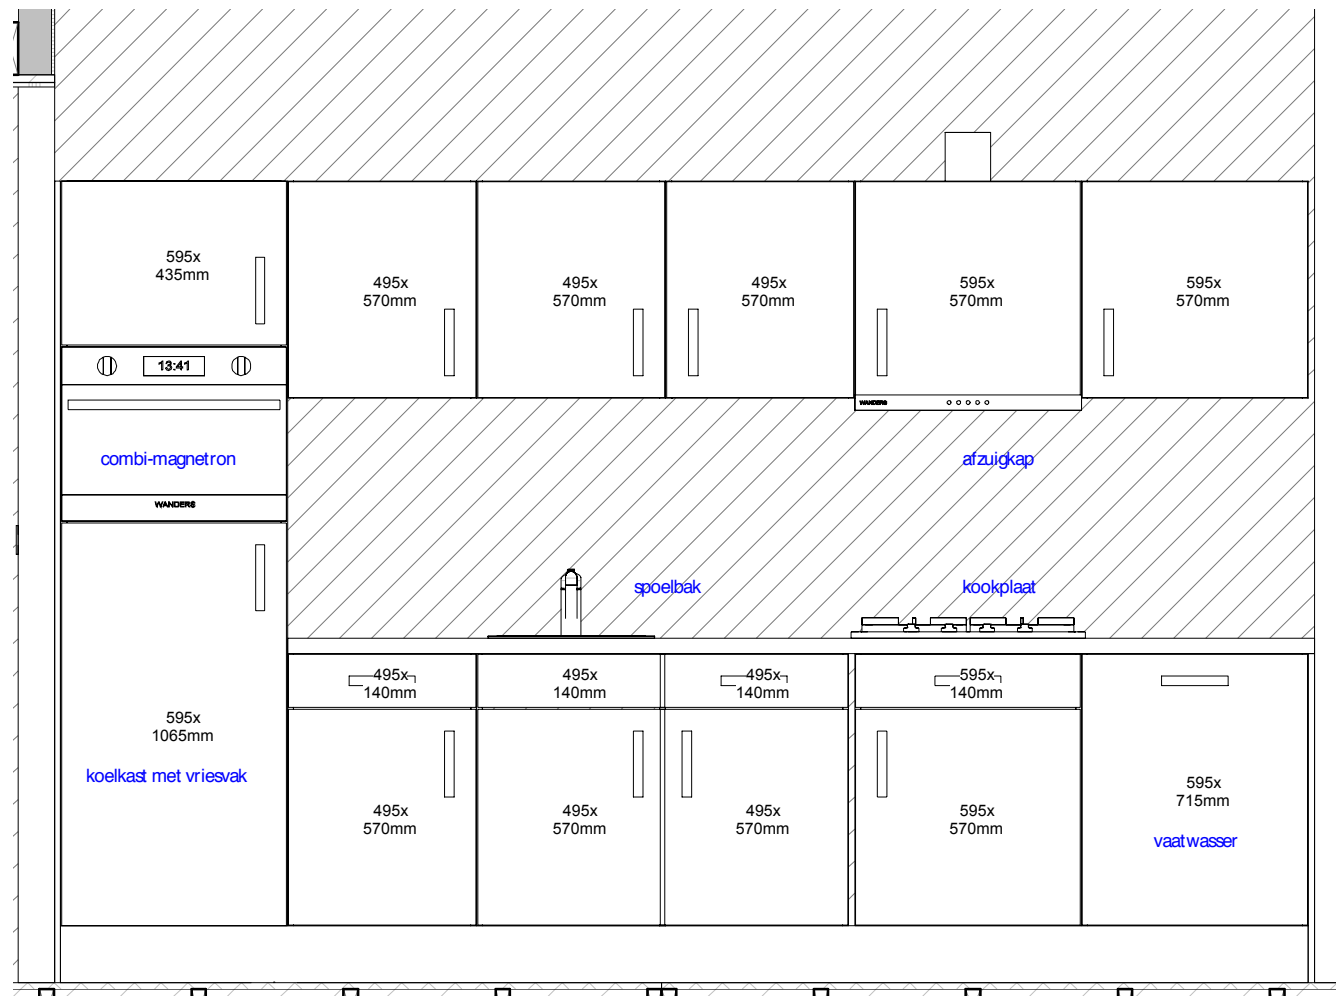

P- Keuken vooraanzicht  
 schaal: 1 : 20

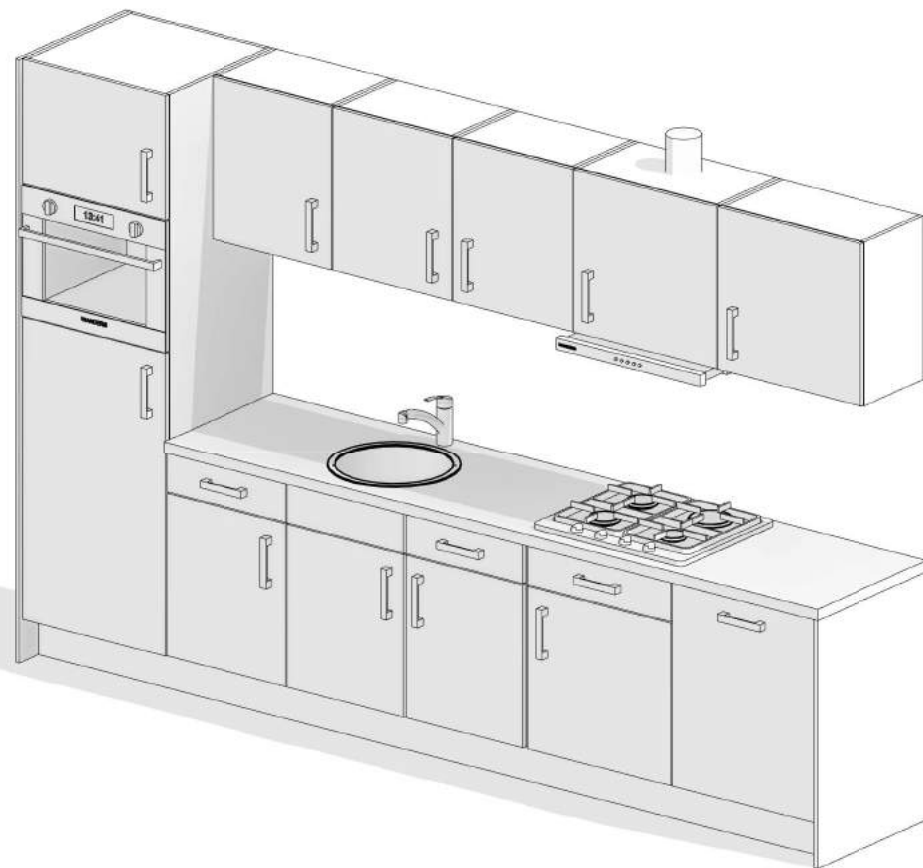

P- 3Dkeuken  
 schaal:

Het uiterlijk van de getekende apparatuur kan afwijken van de werkelijk geplaatste apparatuur. De tekening geeft alleen een werkelijk beeld van de plaatsing.

009_keukenfrontjes		
Aantal	Hoogte	Breedte
3	140	495
6	570	495
1	140	595
1	435	595
3	570	595
1	715	595
1	1065	595
16		



WANDERSMOBIELECHALETSI ETTENSEWEG 571 7071 ABI NEDERLAND | INFO@WANDERS-CHALETSLI WWW.WANDERS-CHALETSLI

Omschrijving:

## Keuken

Model: Enkel 2 slpk. Uitvoering: links Oppervlakte: m<sup>2</sup>

Project:

Bestemming:

Opdrachtgever: SeaPromotion

Vloermaat: 11.200 x 4.845mm 2: 4.500 x 2.145mm

Getekend: EJA Gewijzigd: Gewijzigd:


Datum: 27-03-2018 A: 17-04-2018 EJA D:

Schaal: B: E:


Papierformaat: C: F:

Ordernummer:


Cha8757 & Cha8758

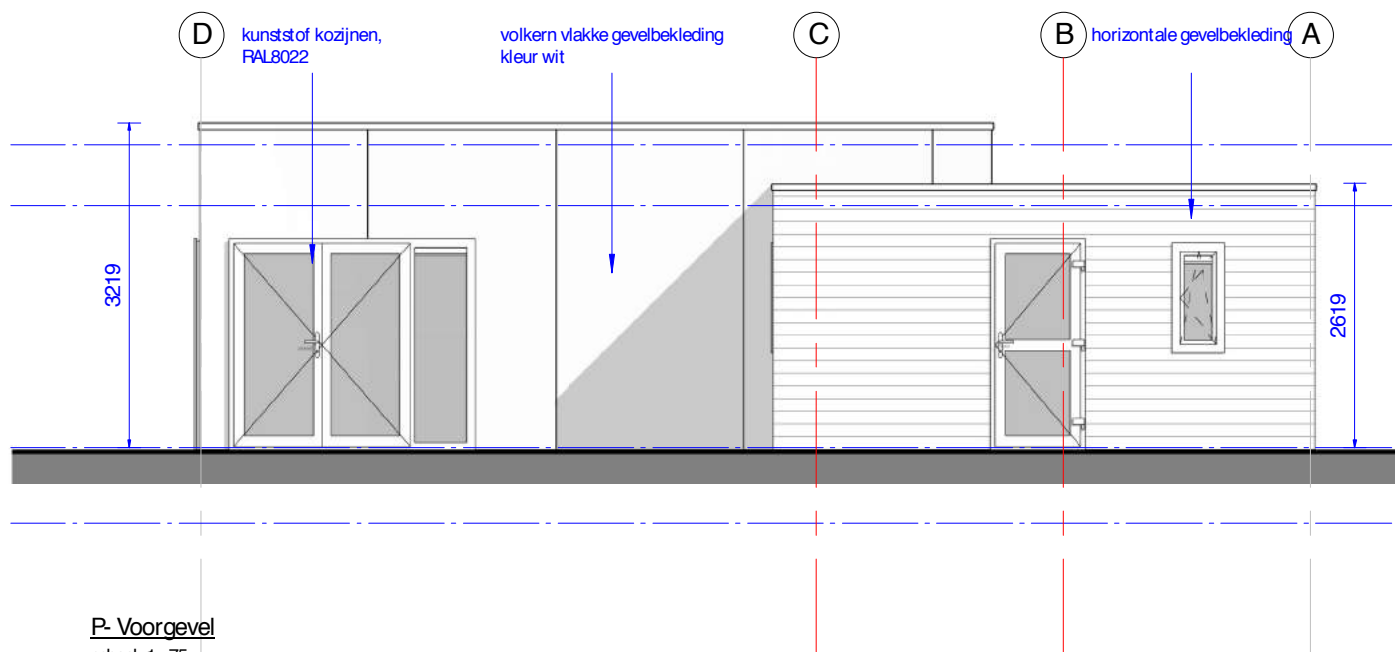


P- Voorgevel  
schaal: 1 : 75

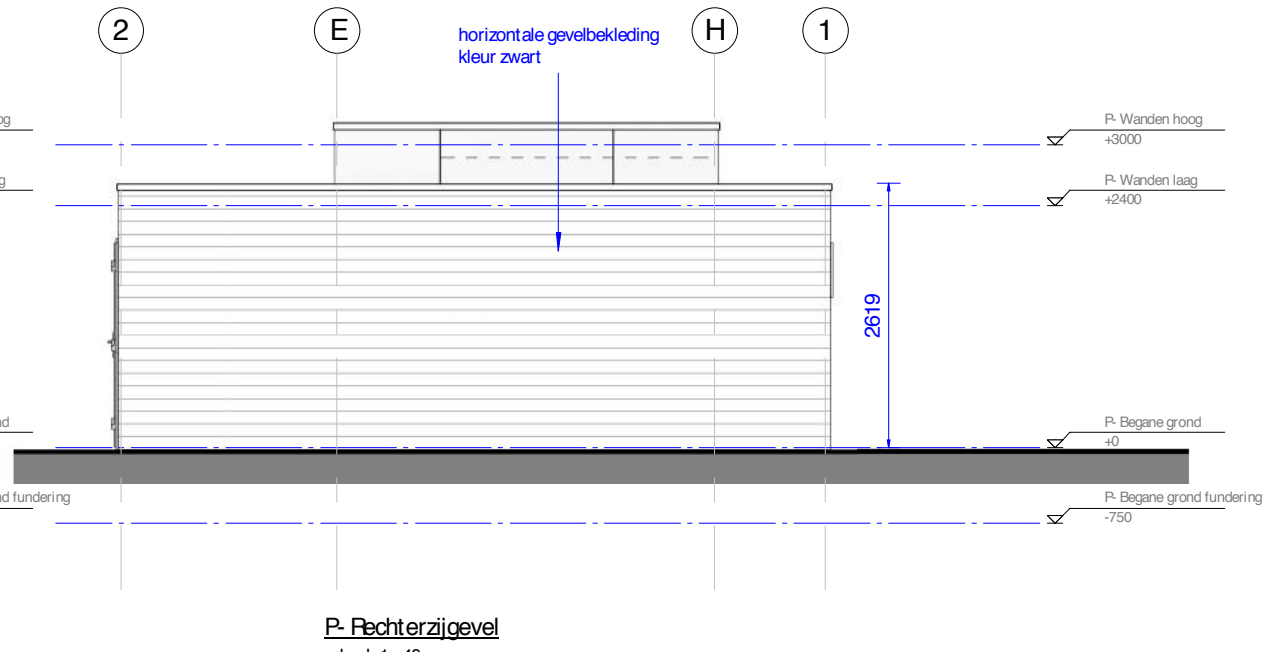


P- Rechterzijgevel  
schaal: 1 : 40

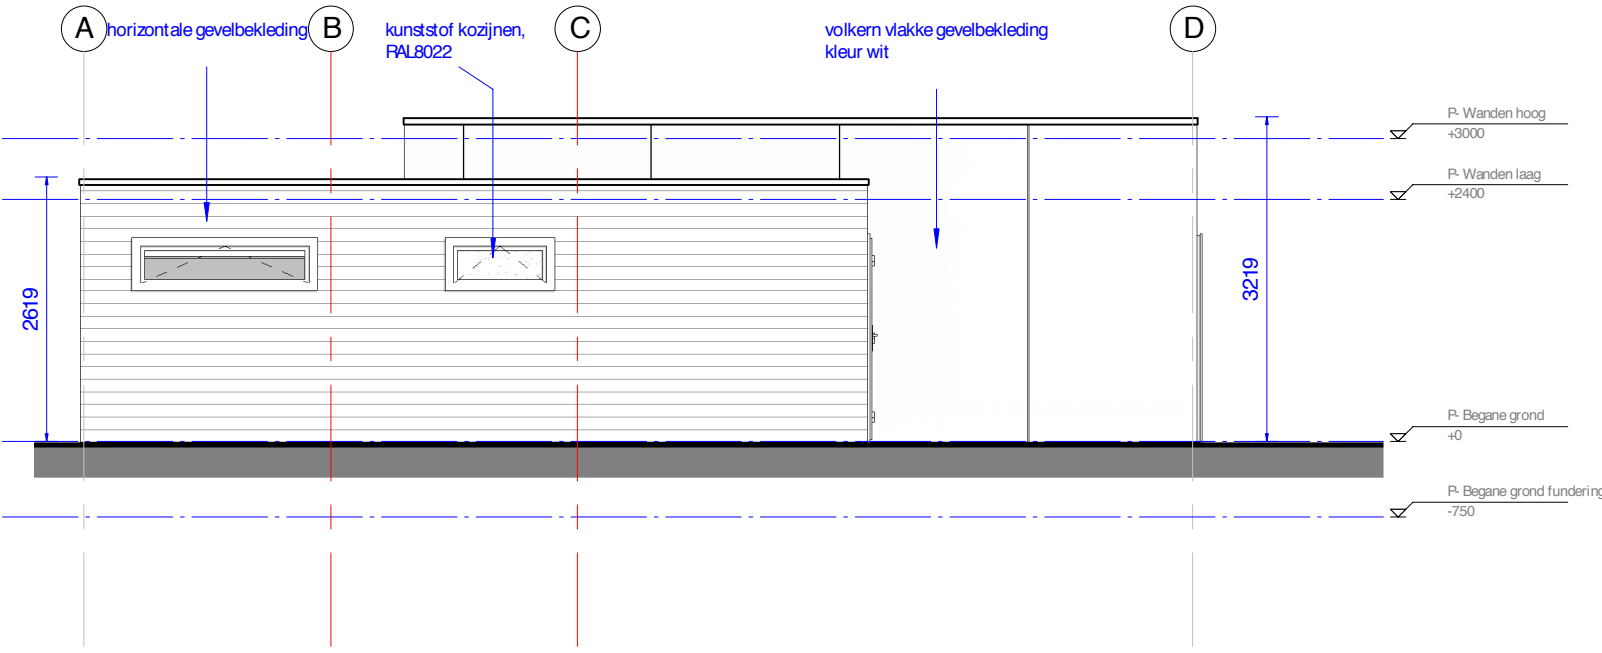

P- Achtergevel  
schaal: 1 : 40

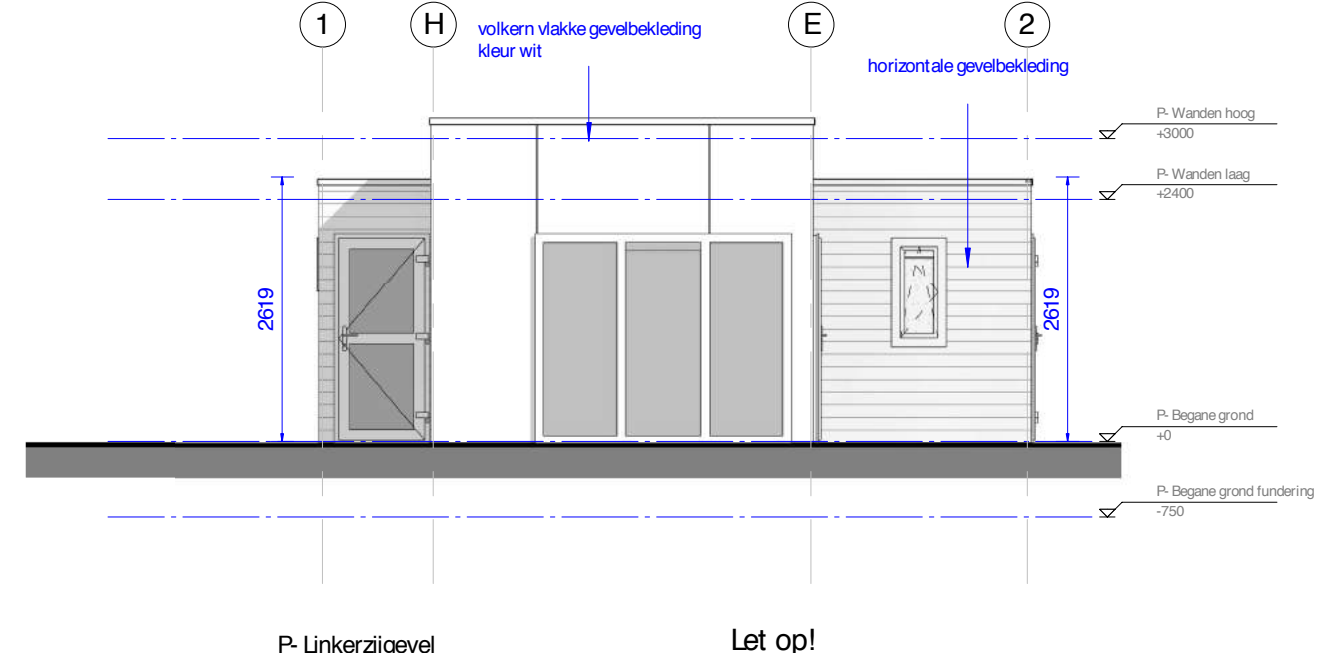

P- Linkerzijgevel  
schaal: 1 : 40

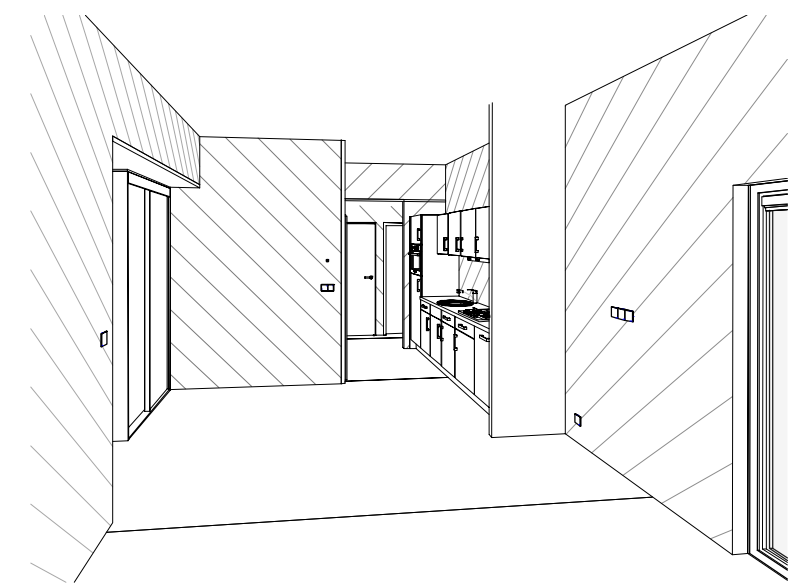

**Let op!**  
Entredeuren met  
verlaagde dorpel

**Let op!**  
Aangepaste starthoogte  
gevelbekleding




WANDERSMOBILECHALETSI ETTENSEWEG 571 7071 AB1 NEDERLAND | INFO@WANDERS-CHALETSNL | WWW.WANDERS-CHALETSNL

Omschrijving:			
<b>Gevels</b>			
Model:	Enkel 2 slpk.	Uitvoering:	links
Project:		Oppervlakte:	m <sup>2</sup>
Bestemming:			
Opdrachtgever: SeaPromotion			
Vloermaat:	11.200 x 4.845mm	2:	4.500 x 2.145mm
Getekend:	EJA	Gewijzigd:	
Datum:	27-03-2018	A: 03-04-2018	EJA D:
Schaal:		B: 05-04-2018	EJA E:
Papierformaat:		C: 17-04-2018	EJA F:
Ordernummer:			

**Cha8760**



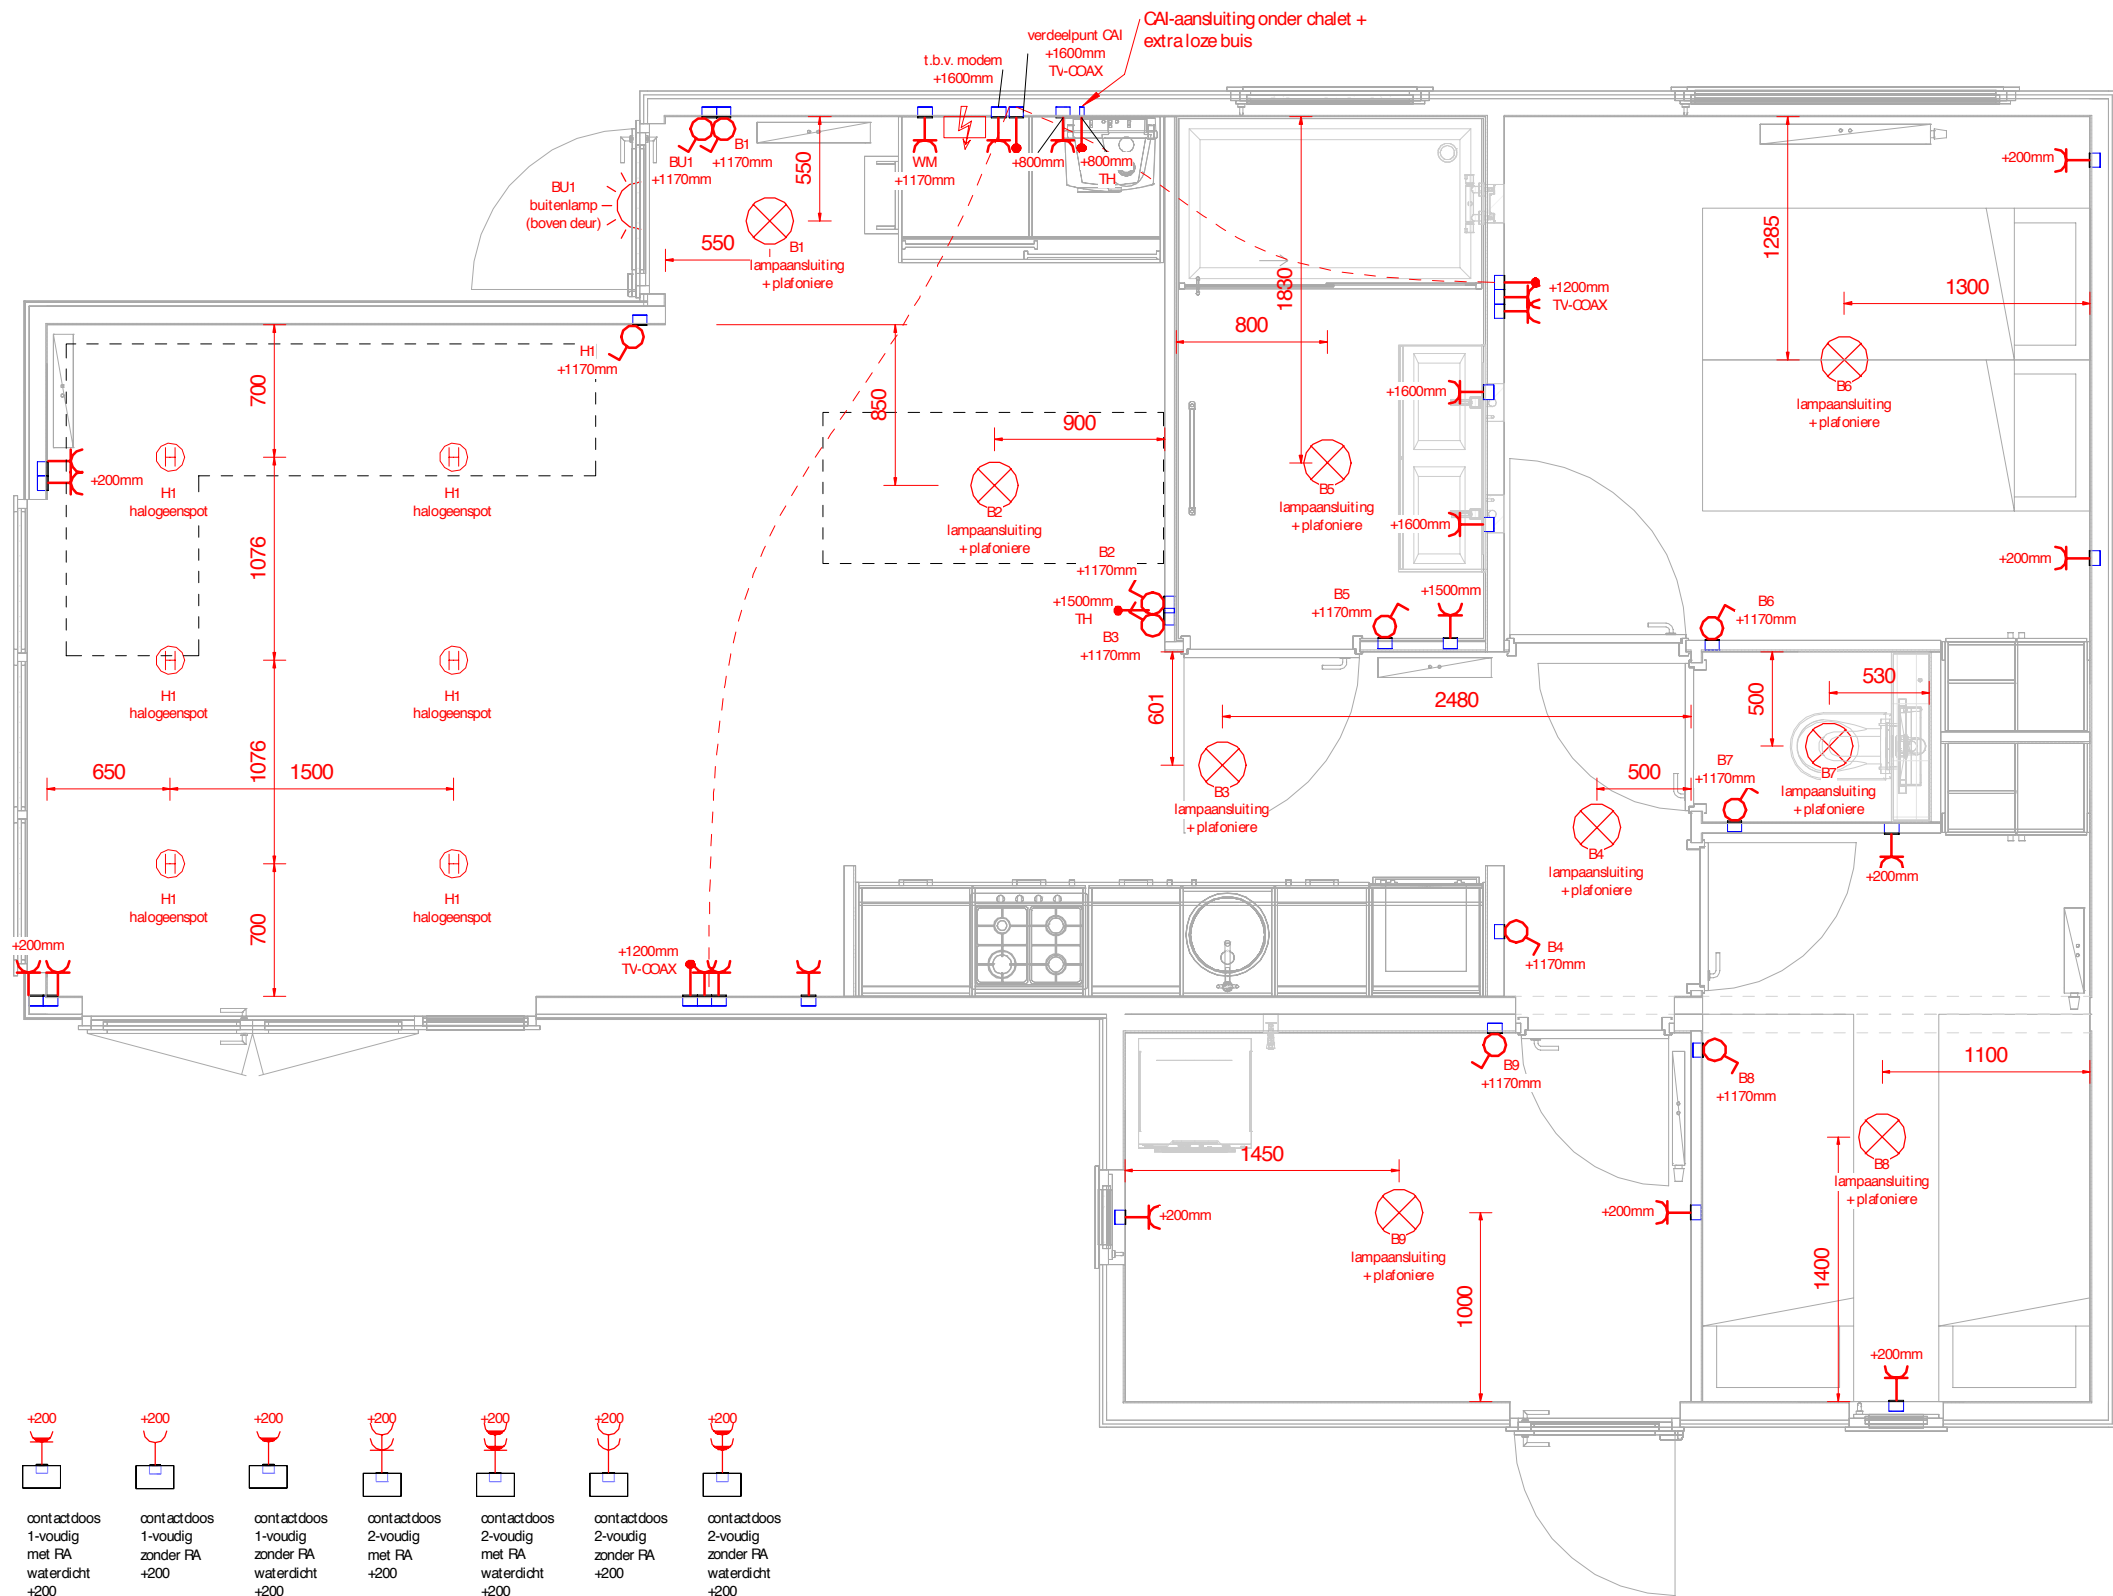

- aansluitpunt bedraad TV-COAX +200
- aansluitpunt bedraad TV-UTP +200
- aansluitpunt onbedraad COAX-UTP +200
- contactdoos 1-voudig met FA +200
- contactdoos 1-voudig zonder FA +200
- contactdoos 2-voudig met FA waterdicht +200
- contactdoos 2-voudig zonder FA waterdicht +200
- contactdoos 2-voudig met FA waterdicht +200
- contactdoos 2-voudig zonder FA waterdicht +200
- contactdoos 2-voudig met FA waterdicht +200
- contactdoos 2-voudig zonder FA waterdicht +200

- kruisschakelaar 1-polig +1170
- schakelaar 1-polig +1170
- schakelaar 1-polig +1170
- dimmer 1-polig +1170
- serieschakelaar 1-polig +1170
- trekshakelaar 1-polig +1170
- wisselchakelaar 1-polig +1170
- wisselchakelaar 2-polig +1170
- wisselchakelaar 2-polig +1170

- groepenkast 1-fase/3-fase
- badkamer/toilet ventilator
- rookmelder
- buitenlamp-aansluiting geschakeld
- halogeenspot geschakeld
- ledspot geschakeld
- lampaansluiting geschakeld




WANDERSMOBIELECHAETS | ETTENSEWEG 571 7071 AB | NEDERLAND | INFO@WANDERS-CHAETS.NL | WWW.WANDERS-CHAETS.NL

Omschrijving: **Begane grond elektra**


Model:	Enkel 2 splk.	Uitvoering:	links	Oppervlakte:	m <sup>2</sup>
Project:					
Bestemming:					
Opdrachtgever:	SeaPromotion				
Vloermaat:	11.200 x 4.845mm	2:	4.500 x 2.145mm		
Getekend:	EJA	Gewijzigd:		Gewijzigd:	
Datum:	27-03-2018	A:	03-04-2018	EJA	D:
Schaal:		B:	05-04-2018	EJA	E:
Papierformaat:		C:	17-04-2018	EJA	F:
Ordernummer:					

De maatvoering van de elektra-aansluiting in wanden en plafonds kunnen in werkelijkheid afwijken van de maatvoering die getoond wordt op de tekening. De afwijking kan ontstaan door constructieve samenhang van wanden, vloeren en plafonds.

**Cha8760**

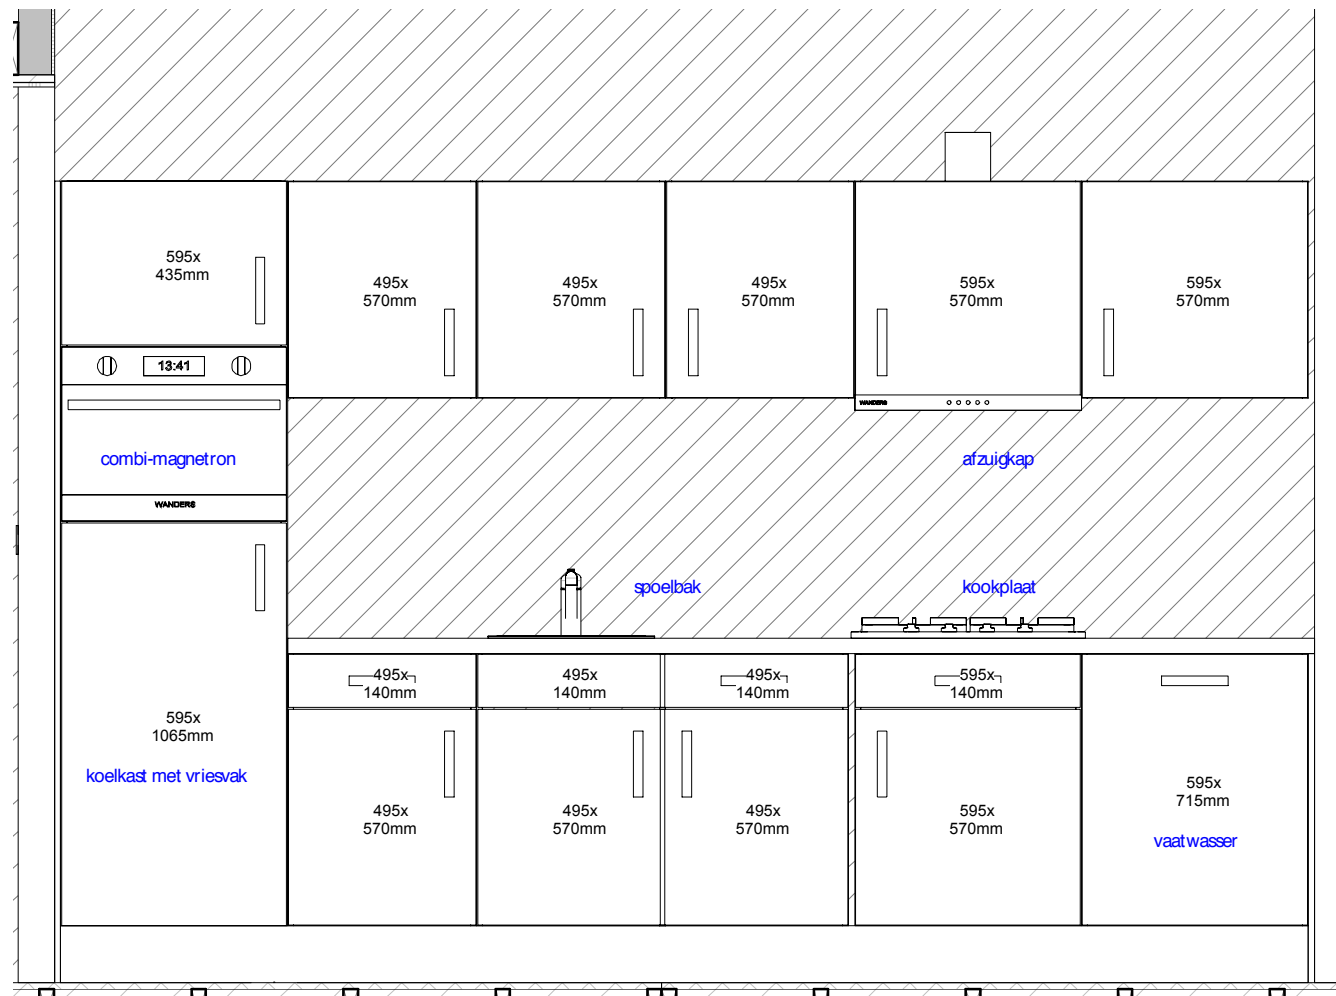

P- Keuken vooraanzicht  
 schaal: 1 : 20

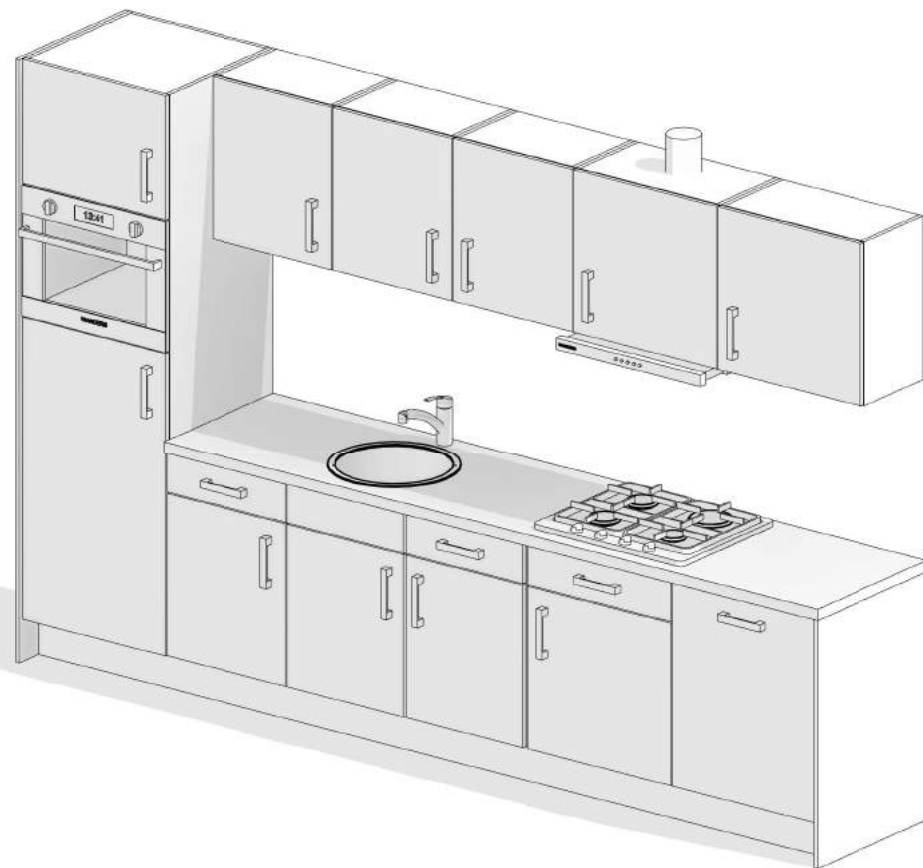

P- 3Dkeuken  
 schaal:

Het uiterlijk van de getekende apparatuur kan afwijken van de werkelijk geplaatste apparatuur. De tekening geeft alleen een werkelijk beeld van de plaatsing.

009_keukenfrontjes		
Aantal	Hoogte	Breedte
3	140	495
6	570	495
1	140	595
1	435	595
3	570	595
1	715	595
1	1065	595
16		



WANDERSMOBIELECHALETSI ETTENSEWEG 571 7071 ABI NEDERLAND | INFO@WANDERS-CHALETSLI WWW.WANDERS-CHALETSLI

Omschrijving:

## Keuken

Model: Enkel 2 slpk. Uitvoering: links Oppervlakte: m<sup>2</sup>

Project:

Bestemming:

Opdrachtgever: SeaPromotion

Vloermaat: 11.200 x 4.845mm 2: 4.500 x 2.145mm

Getekend: EJA Gewijzigd: Gewijzigd:

Datum: 27-03-2018 A: 17-04-2018 EJA D:

Schaal: B: E:

Papierformaat: C: F:

Ordernummer:

### Cha8760