


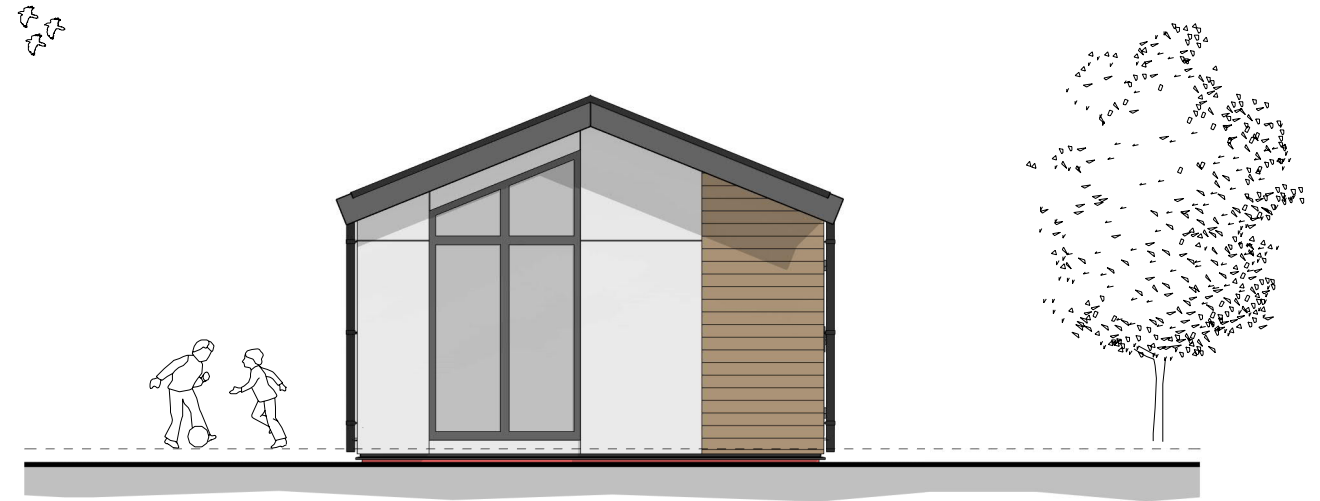


VOORGEVEL



RECHTERZIJGEVEL




ACHTERGEVEL

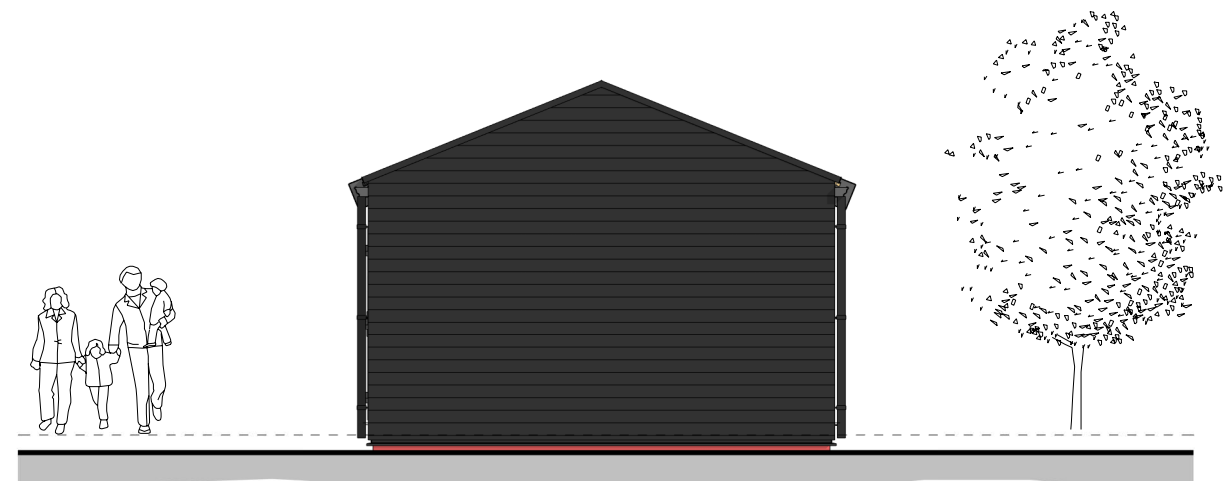

LINKERZIJGEVEL

Starthoogte gevelbekleding:
O.k. lekdoorpel is o.k. vloer
Hoge instap

Let op !
Chalet t.b.v. België

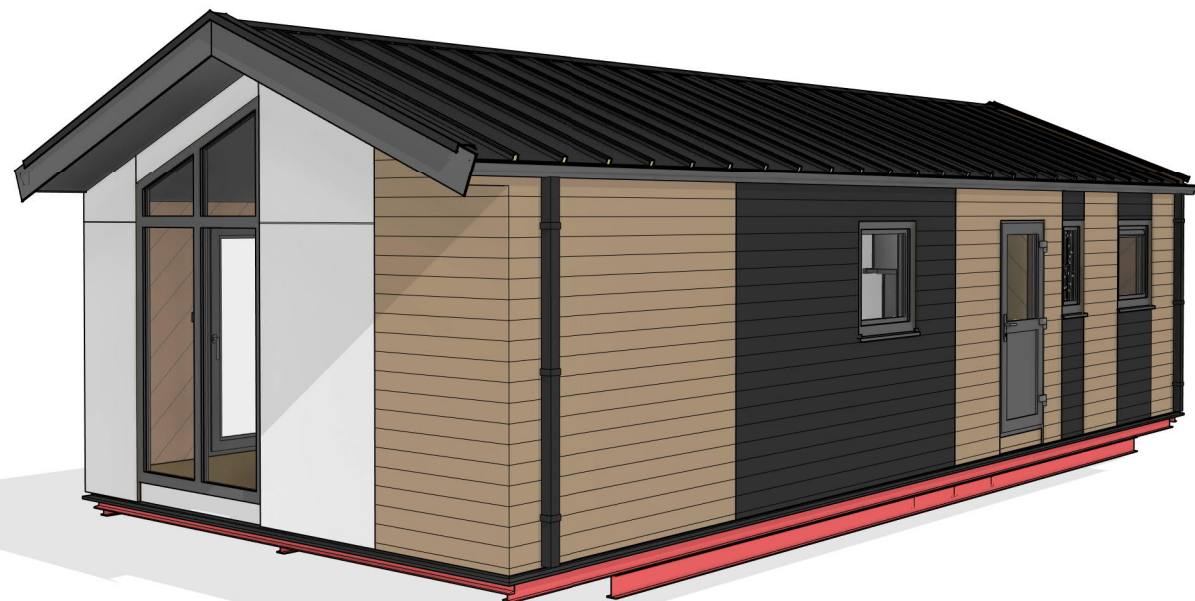

WANDERS MOBILE CHAETS | ETTENSEWEG 57 | 7071 AB | NEDERLAND | INFO@WANDERS-CHAETS.NL | WWW.WANDERS-CHAETS.NL




Omschrijving:

Gevels

Model:	Punt E 51 2sik type A - trespa	Uitvoering:	Rechts	Besteknummer:	1254
Project:	Sea promotion				
Bestemming:	Kerlinga Park Bredene				
Opdrachtgever:	Demo				
Vloermaat:	10800 x 4545mm	2:			

Getekend:	MFG	Gewijzigd:		Gewijzigd:	
Datum:	19-03-2024	A:	27-03-2024	MFG	D:
Schaal:	1:75	B:			E:
Papierformaat:	A3	C:			F:
Ordernummer:					


Cha13112

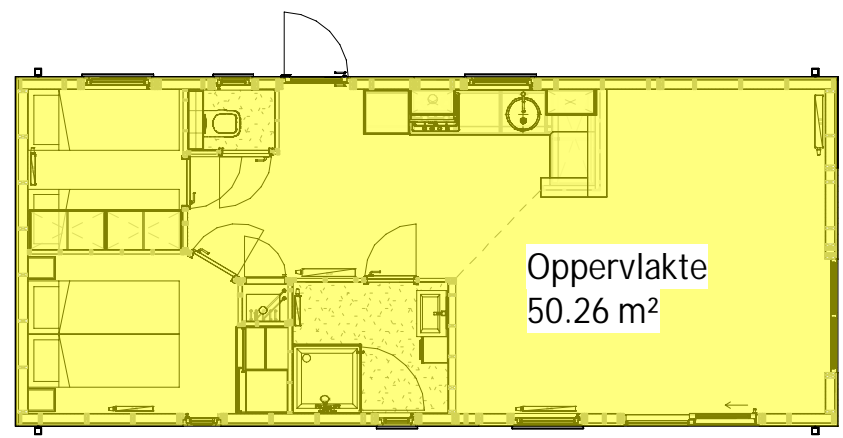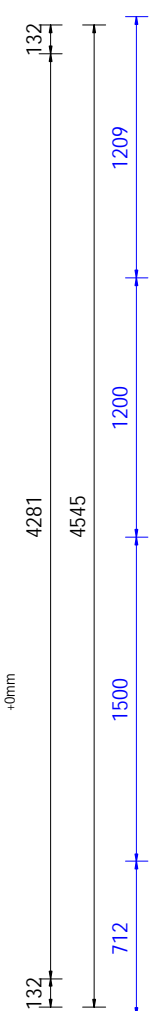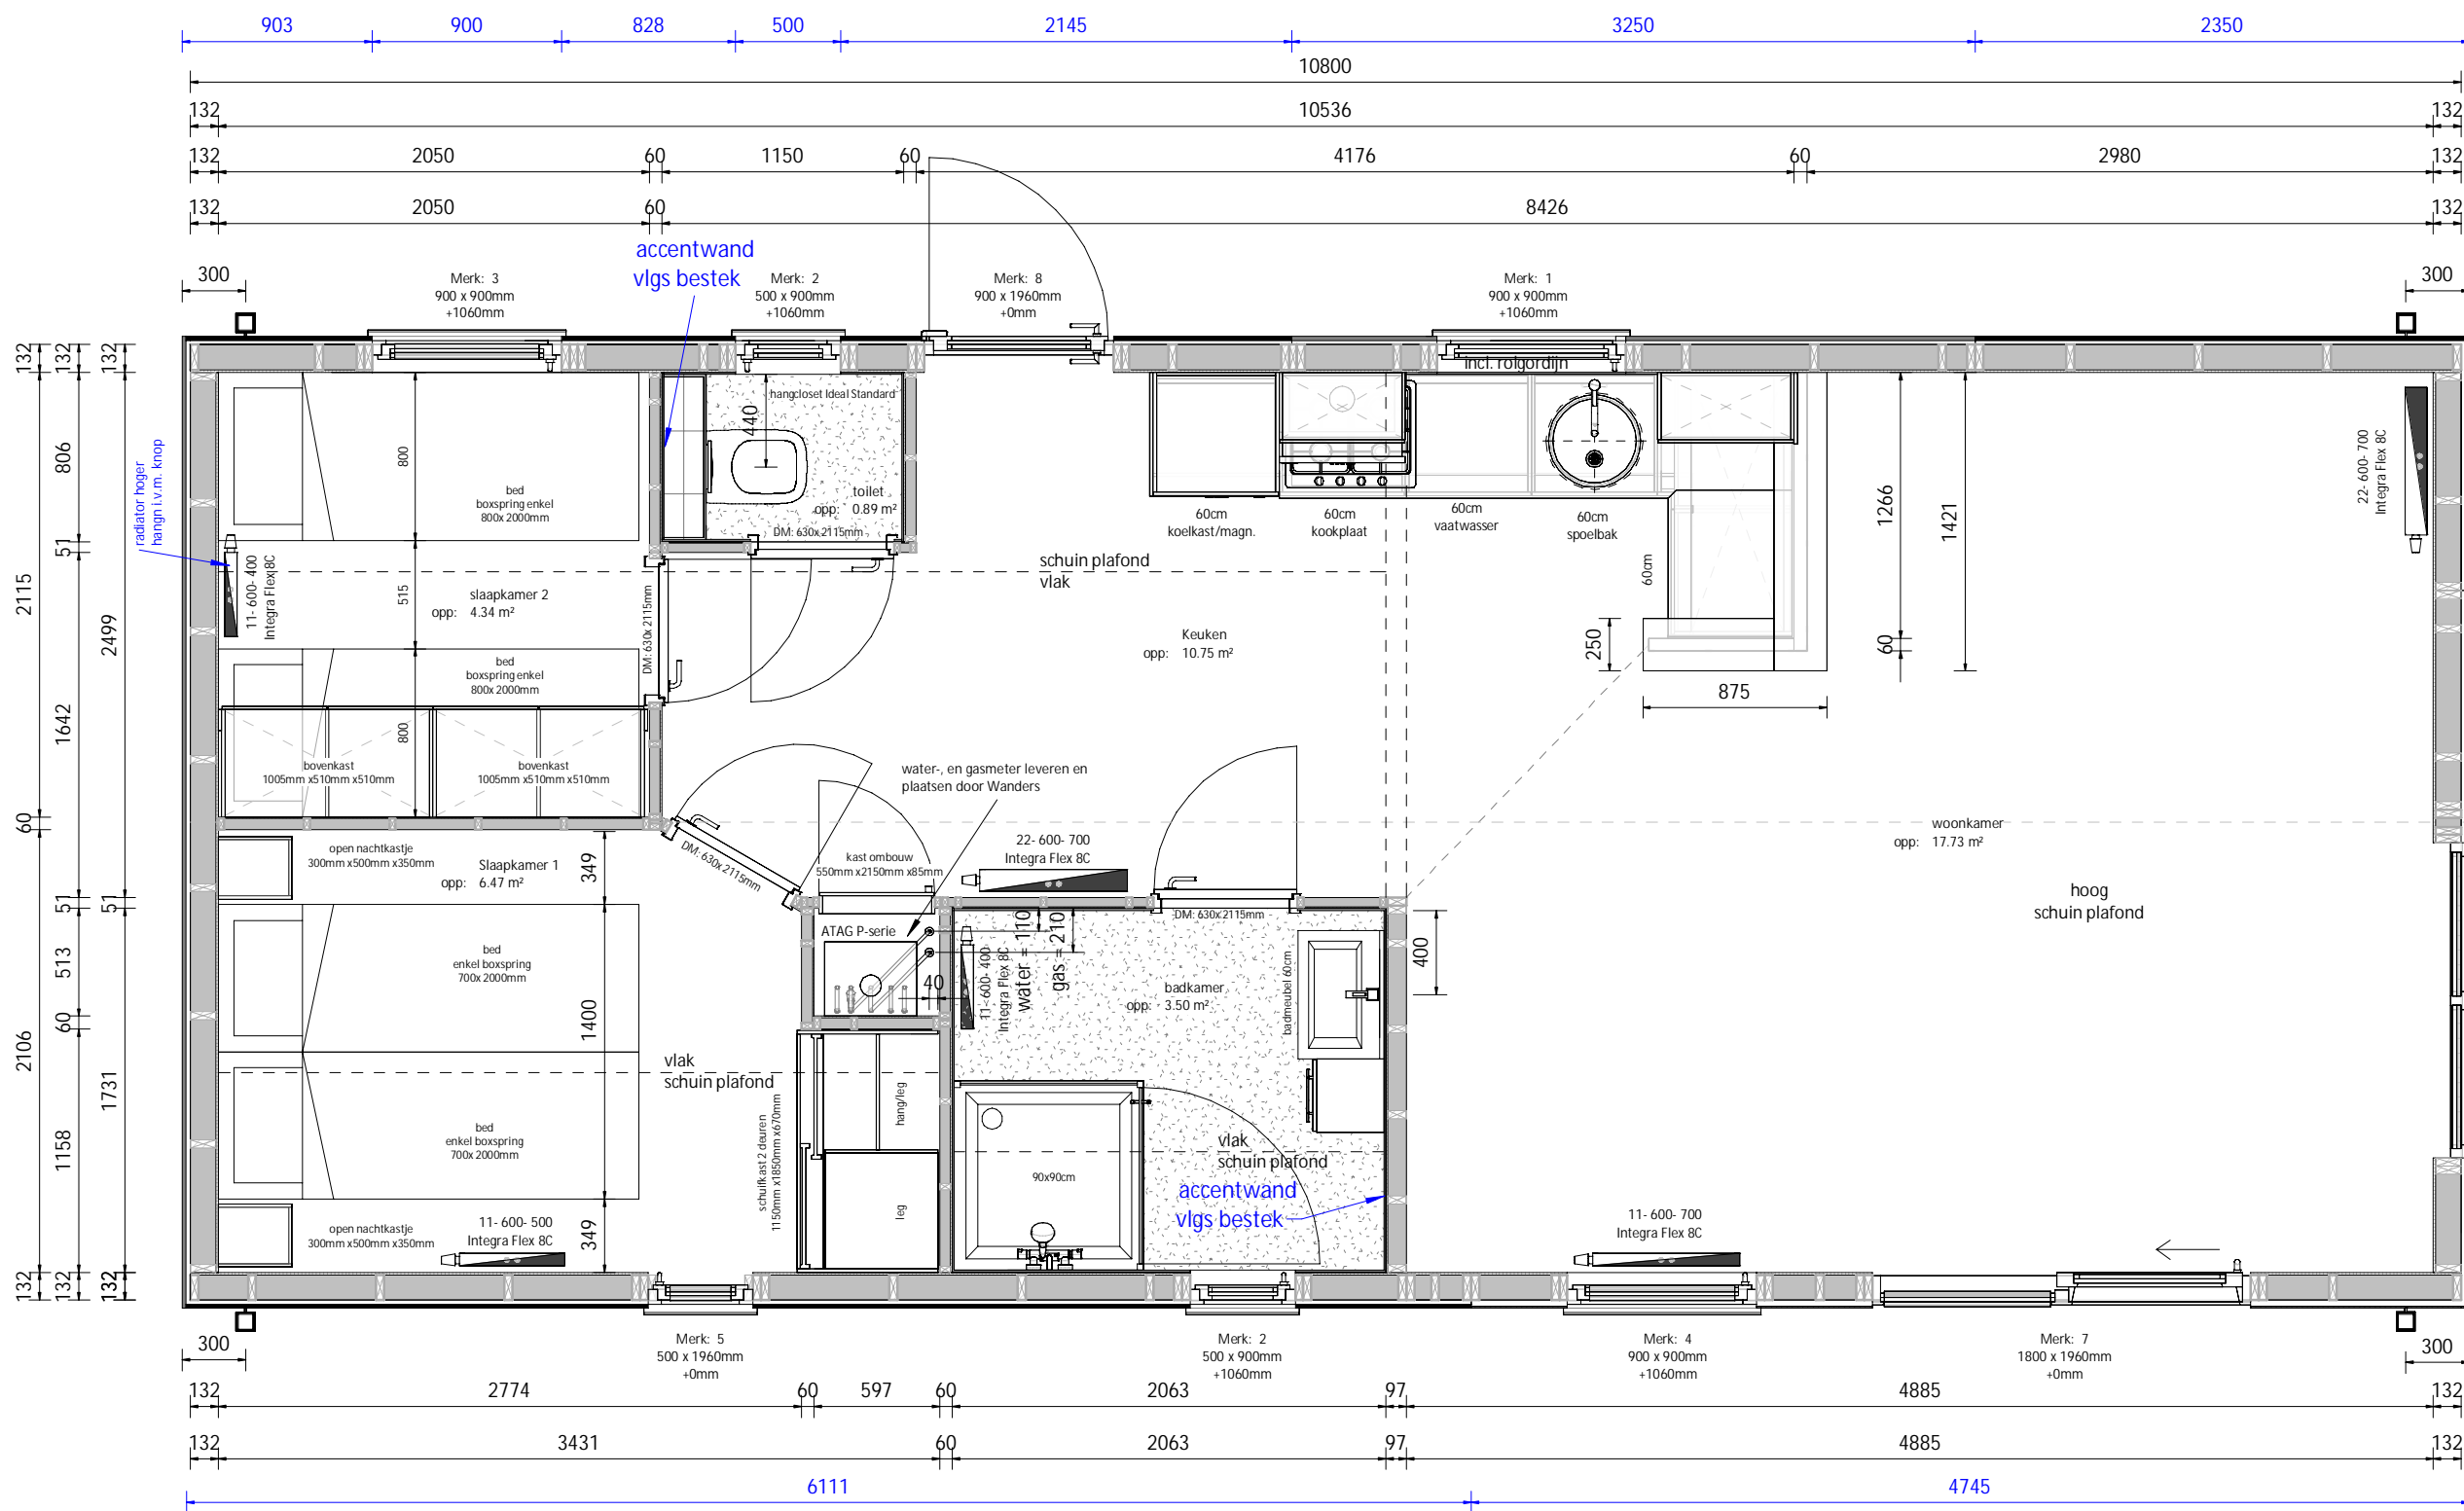

WANDERS MOBILE CHALET | ETTENSEWEG 57 | 7071 AB | NEDERLAND | INFO@WANDERS-CHALET.NL | WWW.WANDERS-CHALET.NL

Omschrijving:			
Begane grond			
Model:	Punt E 51 2sik type A - trespa	Uitvoering:	Rechts
Project:	Sea promotion	Besteknummer:	1254
Bestemming:	Kerlinga Park Bredene		
Opdrachtgever:	Demo		
Vloermaat:	10800 x 4545mm	2:	
Getekend:	MFG	Gewijzigd:	Gewijzigd:
Datum:	19-03-2024	A: 27-03-2024	MFG D:
Schaal:	1:35	B: 28-03-2024	MFG E:
Papierformaat:	-	C:	F:
Ordernummer:			

Cha13112

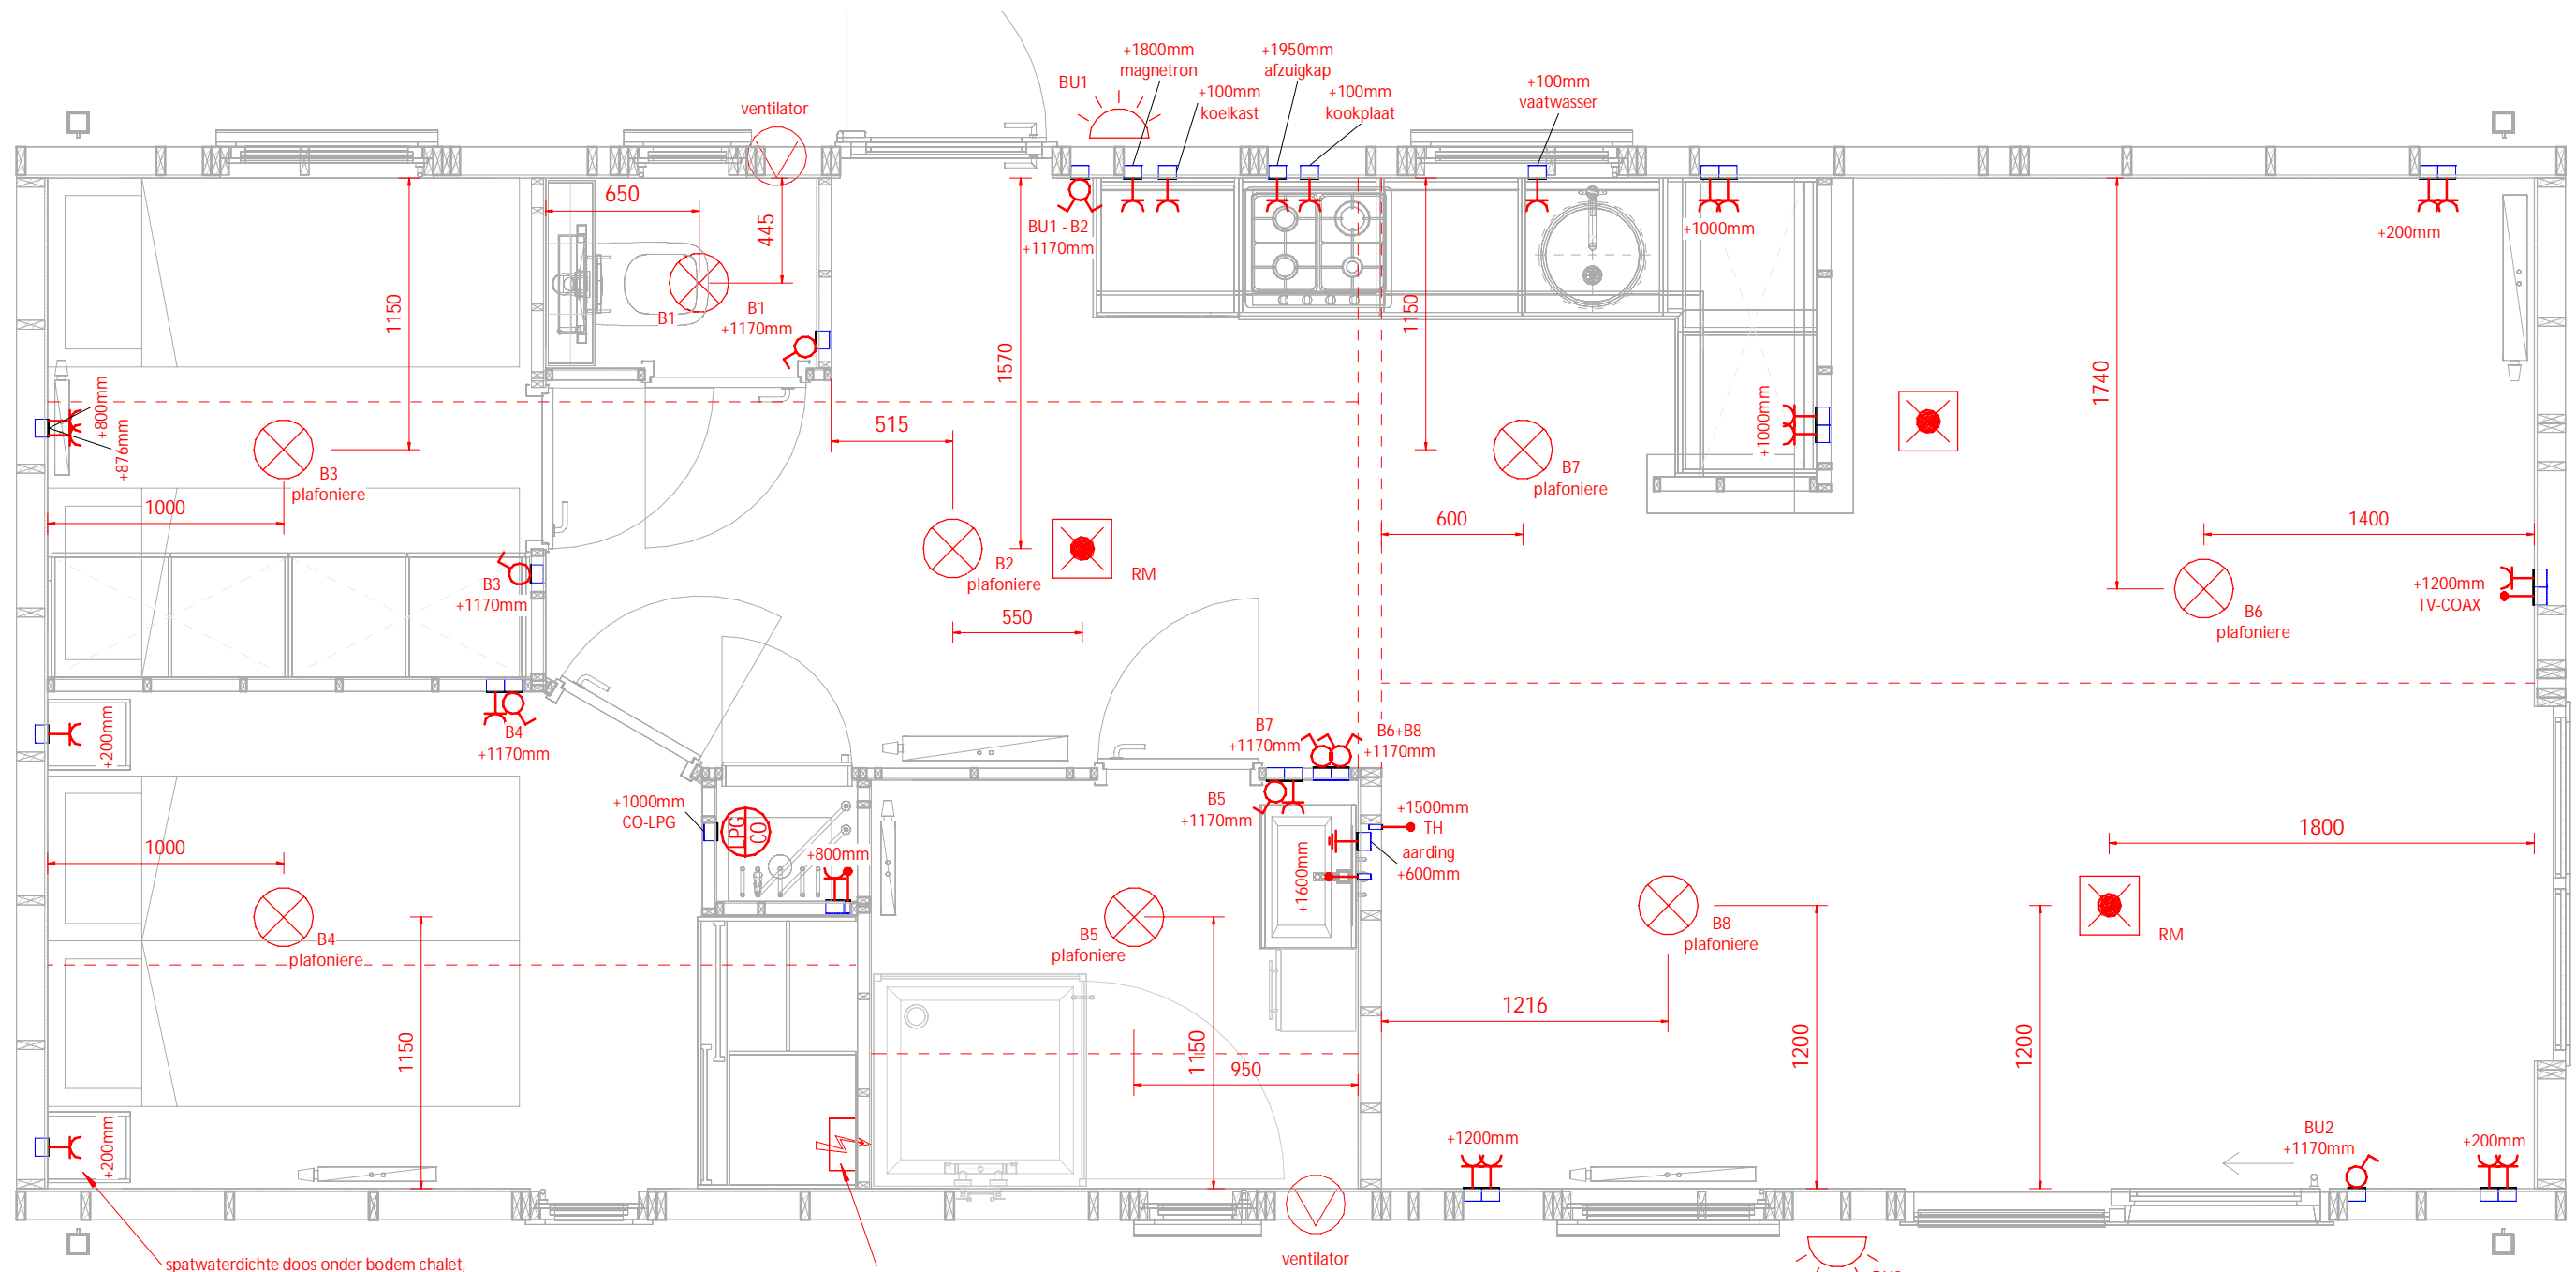

spatwaterdichte doos onder bodem chalet, t.b.v. aansluiting elektra van buiten naar binnen

Er wordt een stroomteller in de groepenkast geplaatst

Antenne aansluiting van de woonkamer hier uit laten komen.

Spatwaterdichte doos onder bodem chalet, t.b.v. schuurtje op aparte groep.

Bij de WCD's de aardpennen altijd naar boven monteren



- | | | | | | | | | | | |
|-----------------------------------|----------------------------------|--------------------------------------|-----------------------------------|----------------------------------|-------------------------------------|--|----------------------------------|---|-------------------------------------|--|
| | | | | | | | | | | |
| aansluitpunt bedraad TV-COAX +200 | aansluitpunt bedraad TV-LTP +200 | aansluitpunt onbedraad COAX-UTP +200 | aansluitpunt bedraad USB +200 | contactdoos 1-voudig met RA +200 | contactdoos 1-voudig zonder RA +200 | contactdoos 1-voudig zonder RA waterdicht +200 | contactdoos 2-voudig met RA +200 | contactdoos 2-voudig met RA waterdicht +200 | contactdoos 2-voudig zonder RA +200 | contactdoos 2-voudig zonder RA waterdicht +200 |
| | | | | | | | | | | |
| kruisschakelaar 1-polig +1170 | schakelaar 1-polig +1170 | schakelaar 1-polig +1170 | dimmer 1-polig +1170 | serieschakelaar 1-polig +1170 | treschakelaar 1-polig +1170 | wisselschakelaar 1-polig +1170 | wisselschakelaar 2-polig +1170 | wisselschakelaar 2-polig +1170 | | |
| | | | | | | | | | | |
| groepenkast 1-fase/3-fase | badkamer/toilet ventilator | rookmelder | buitenlamp-aansluiting geschakeld | halogeenspot geschakeld | ledspot geschakeld | lampaansluiting geschakeld | | | | |

WANDERS MOBILE CHALETS | ETTENSEWEG 57 | 7071 AB | NEDERLAND | INFO@WANDERS-CHALET.NL | WWW.WANDERS-CHALET.NL

Omschrijving: **Begane grond elektra**

Model: Punt E 51 2sik type A - trespa Uitvoering: Rechts Besteknummer: 1254

Project: Sea promotion

Bestemming: Kerlinga Park Bredene


Opdrachtgever: Demo

Vloermaat: 10800 x 4545mm 2:




Getekend: MFG	Gewijzigd: A: 27-03-2024	MFG	D:
Datum: 19-03-2024	B: 28-03-2024	MFG	E:
Schaal: 1:30	C:		F:
Papierformaat:			
Ordernummer:			

Cha13112

De maatvoering van de elektra-aansluiting in wanden en plafonds kunnen in werkelijkheid afwijken van de maatvoering die getoond wordt op de tekening. De afwijking kan ontstaan door constructieve samenhang van wanden, vloeren en plafonds.

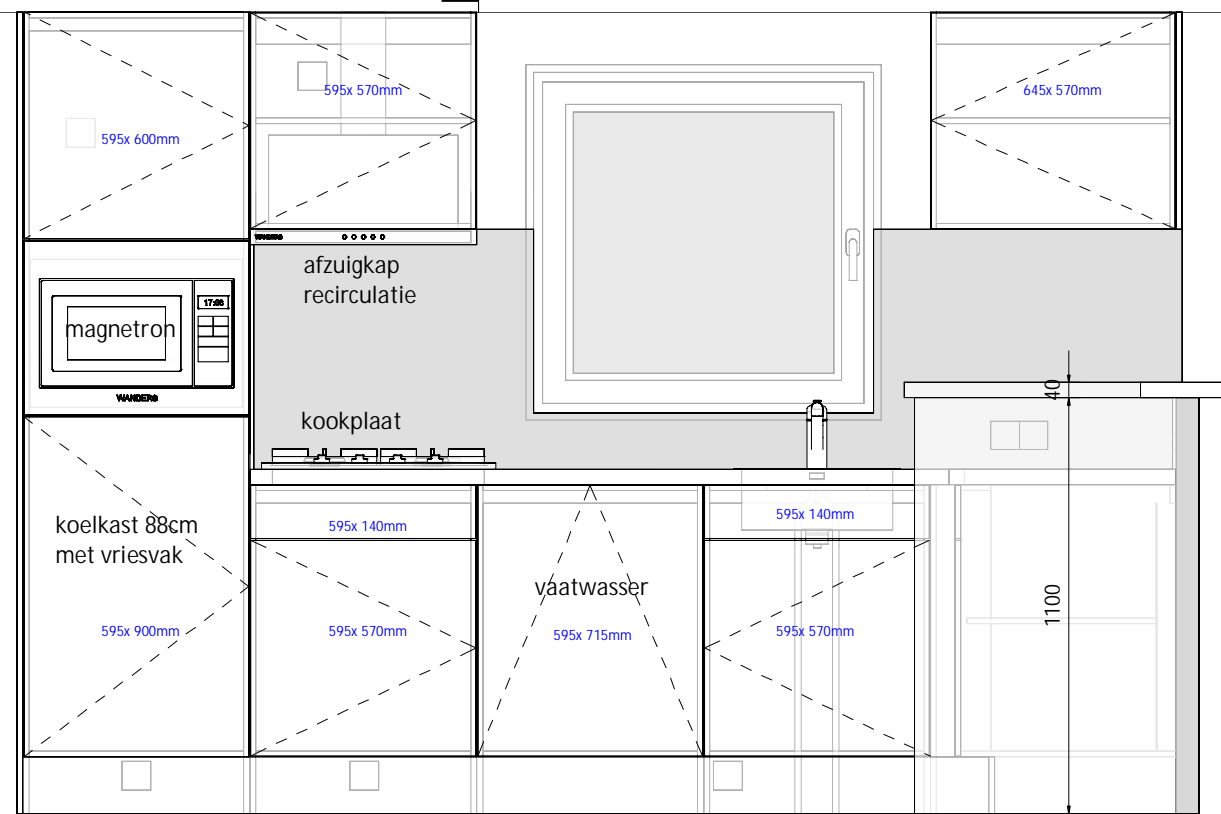

Fibo trespo tot onderkant bovenkastjes

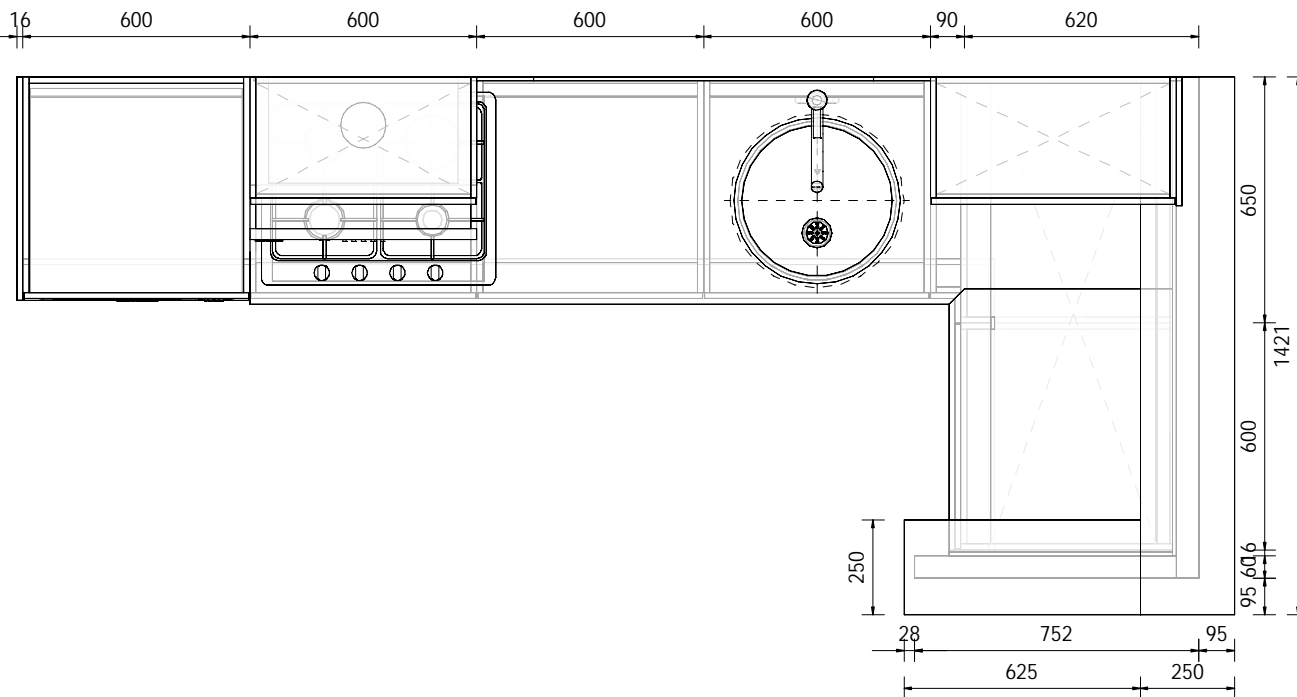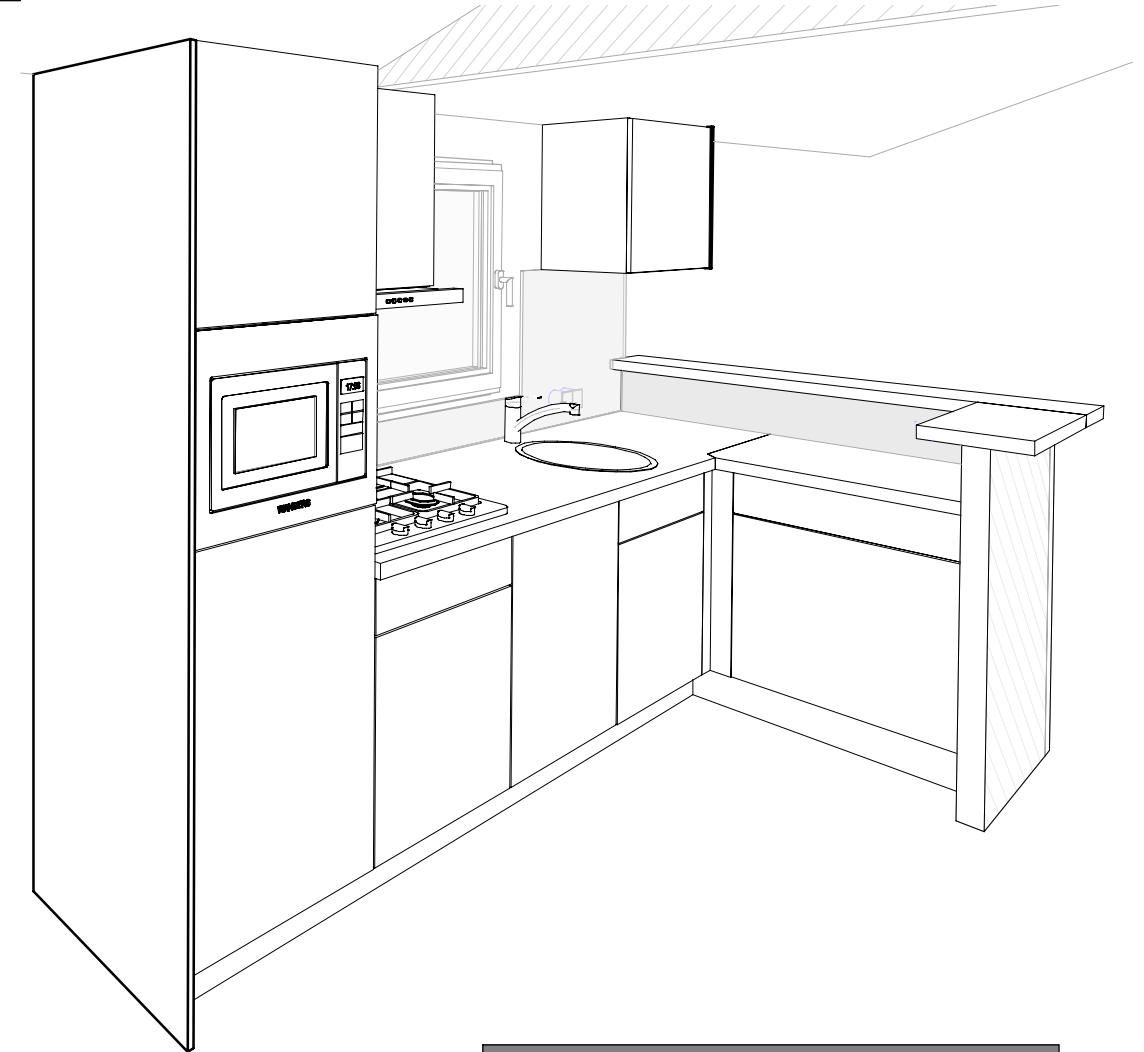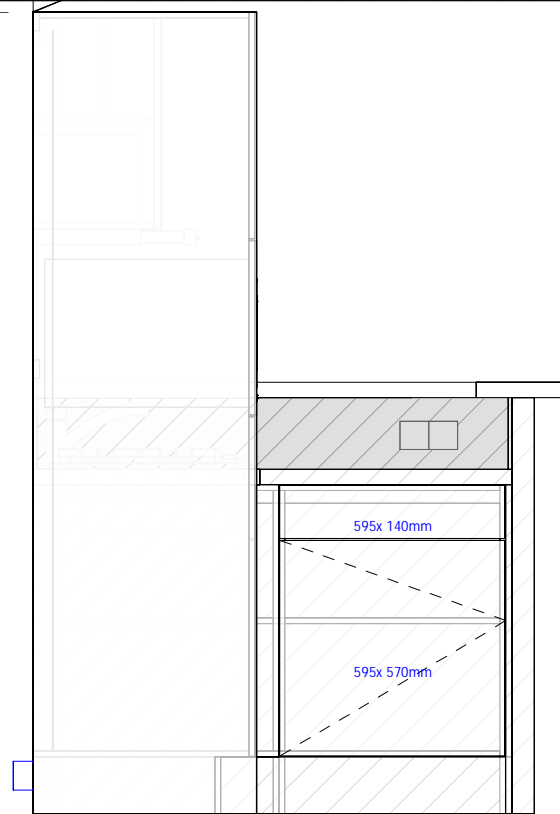

009_keukenfrontjes		
Aantal	Hoogte	Breedte
3	140	595
4	570	595
1	600	595
1	715	595
1	900	595
1	570	645
11		



WANDERS MOBIELE CHALETS | ETTENSEWEG 57 | 7071 AB | NEDERLAND | INFO@WANDERS-CHAELTS.NL | WWW.WANDERS-CHAELTS.NL

Omschrijving:

Keuken

Model: Punt E 51 2sik type A - trespa Uitvoering: Rechts Besteknummer: 1254

Project: Sea promotion

Bestemming: Kerlinga Park Bredene

Opdrachtgever: Demo

Vloermaat: 10800 x 4545mm 2:

Getekend: MFG Gewijzigd: Gewijzigd:

Datum: 19-03-2024 A: 27-03-2024 MFG D:

Schaal: B: E:

Papierformaat: C: F:

Ordernummer:

Cha13112

Het uiterlijk van de getekende apparatuur kan afwijken van de werkelijk geplaatste apparatuur. De tekening geeft alleen een werkelijk beeld van de plaatsing.